

COMUNE DI VERONA **CIRCOSCRIZIONE V**

OGGETTO: PROGETTO ESECUTIVO PER L'ADEGUAMENTO E MESSA A NORMA DELLA SCUOLA ELEMENTARE EDMONDO DE AMICIS VIA TOMBETTA - VERONA


PROGETTISTA:
Genn. Tiziano Corbelli

COLLABORATORI:
Genn. Ludovico Bertoni
Genn. Alberto Tomassini

SCALA: 1:500


FOGLIO: 01

PIANO: PIANO REALIZZATO

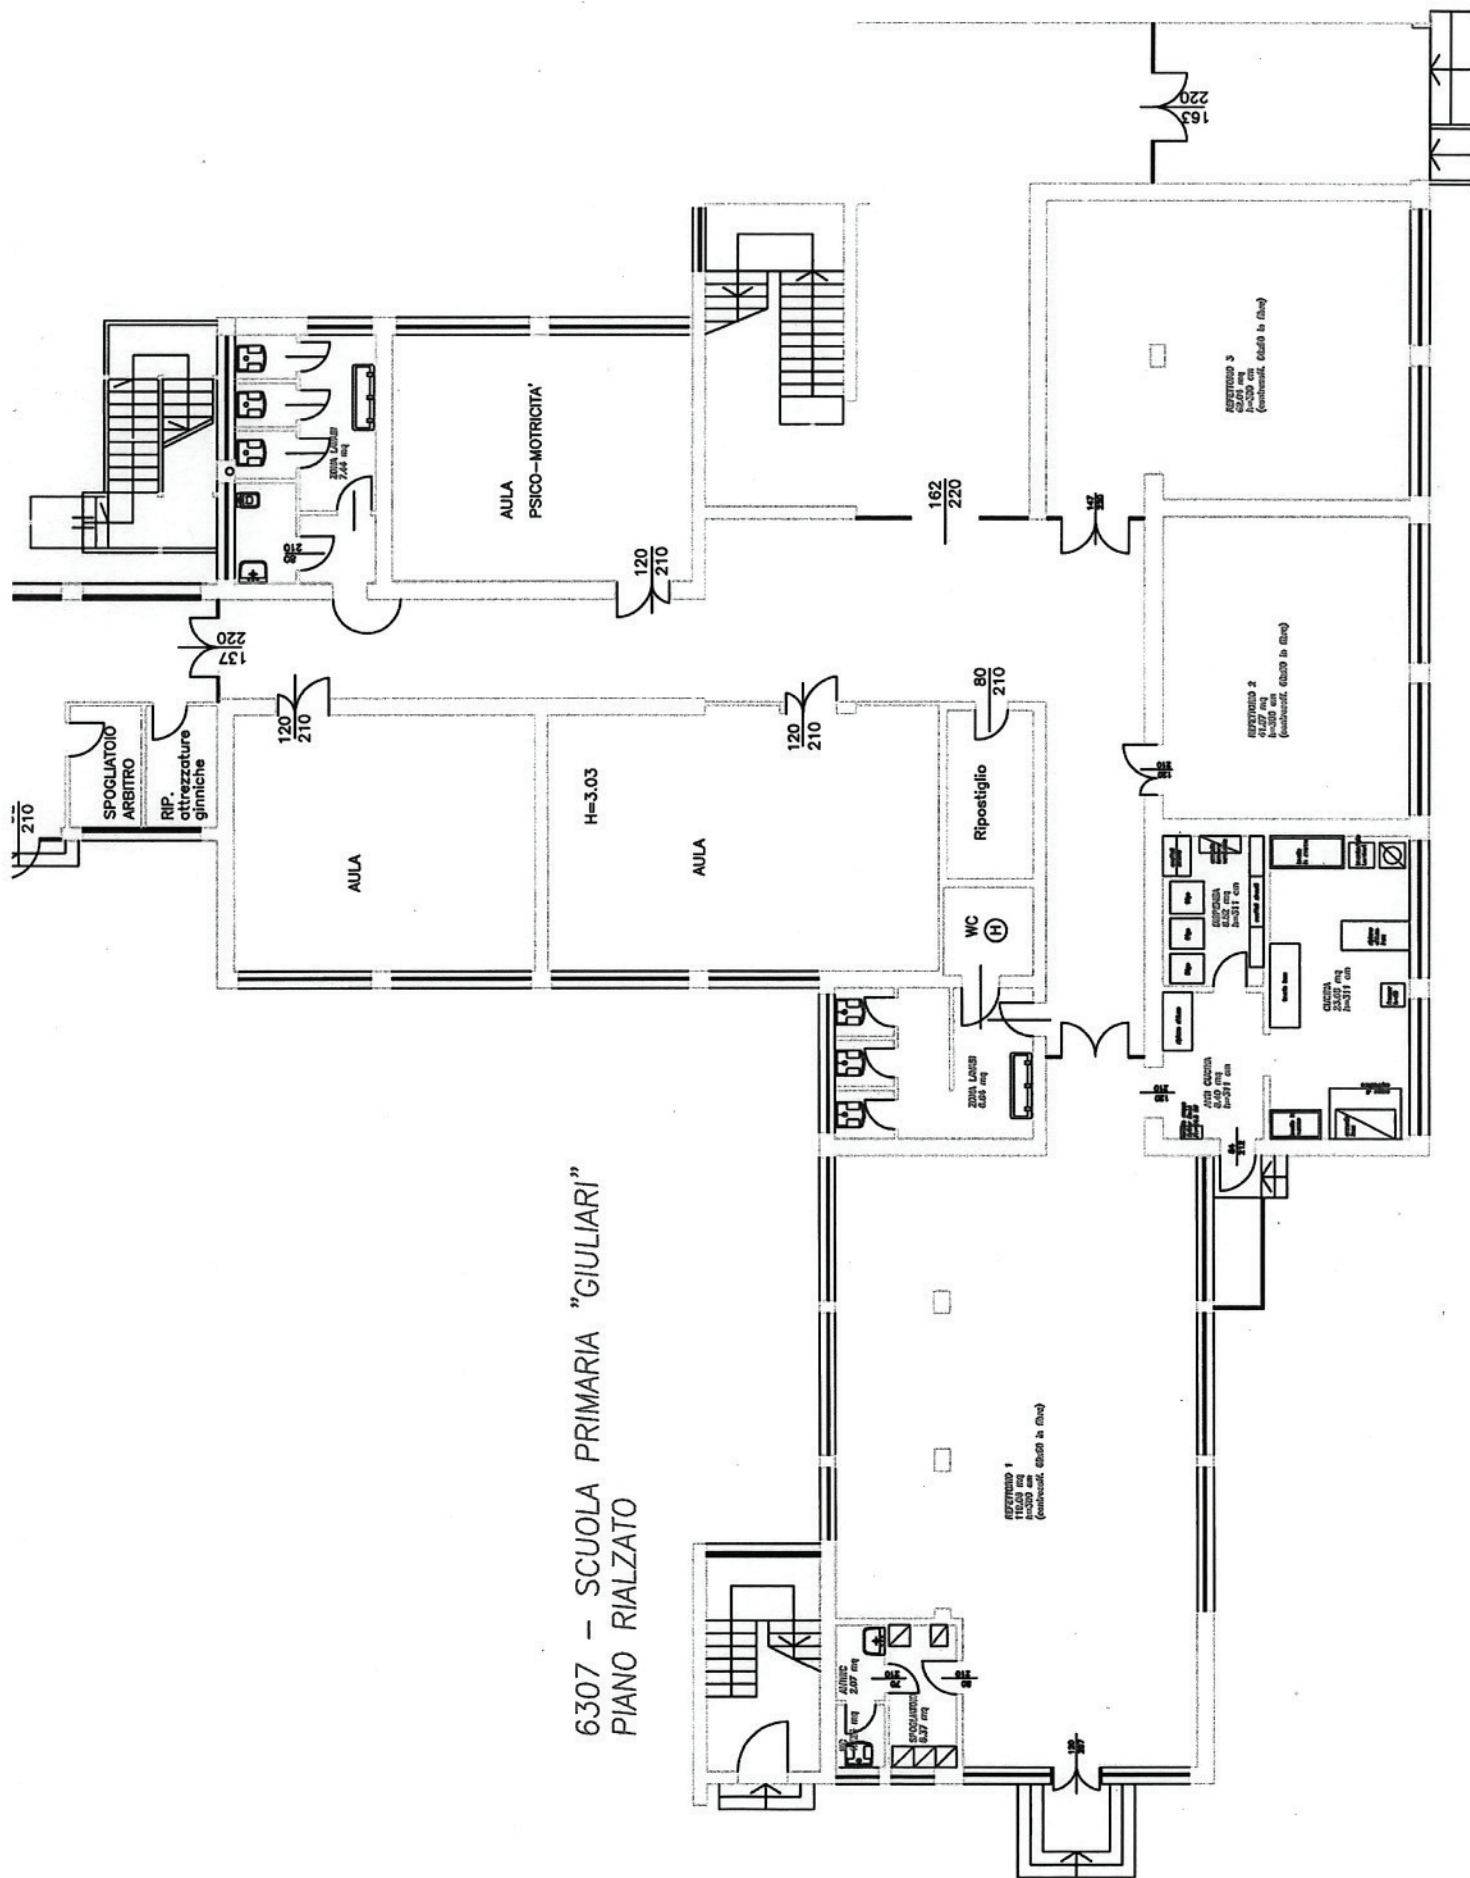

SCUOLA PRIMARIA "MESSEDAGLIA" – RILIEVO DEL 9-10/08/2011

STRADONE ANTONIO PROVULO

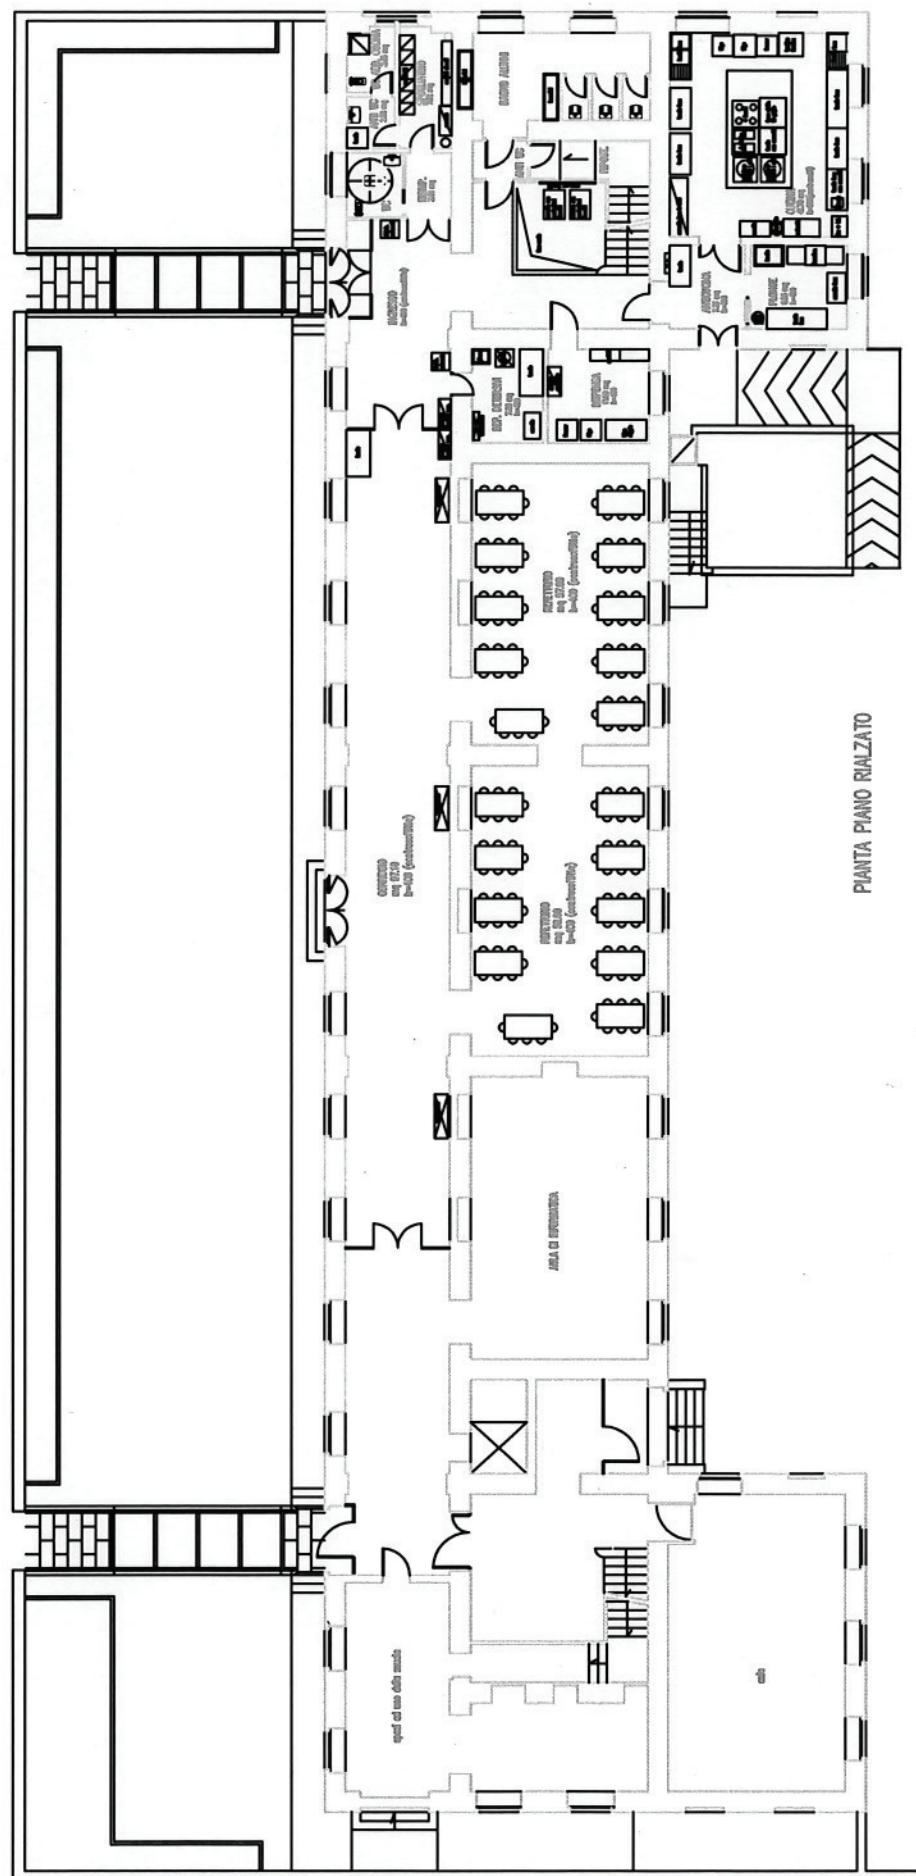

PIANTA PIANO RIALZATO