

Livelli di progetto

☐ Preliminare  
☒ Definitivo  
☐ Esecutivo

File

S1.2.dwg

Tavola

S3.2

Scala

F.S.

Edificio

E001

Zona

Z1

Revisione

00

Data

GENNAIO 2018


FARMACIA AGLI ANGELI Corso Porta Nuova, 28

Il Tecnico

Geom. Giorgio Osti

Visto: Il Responsabile Unico del Procedimento

Dott. Giovanni Governo

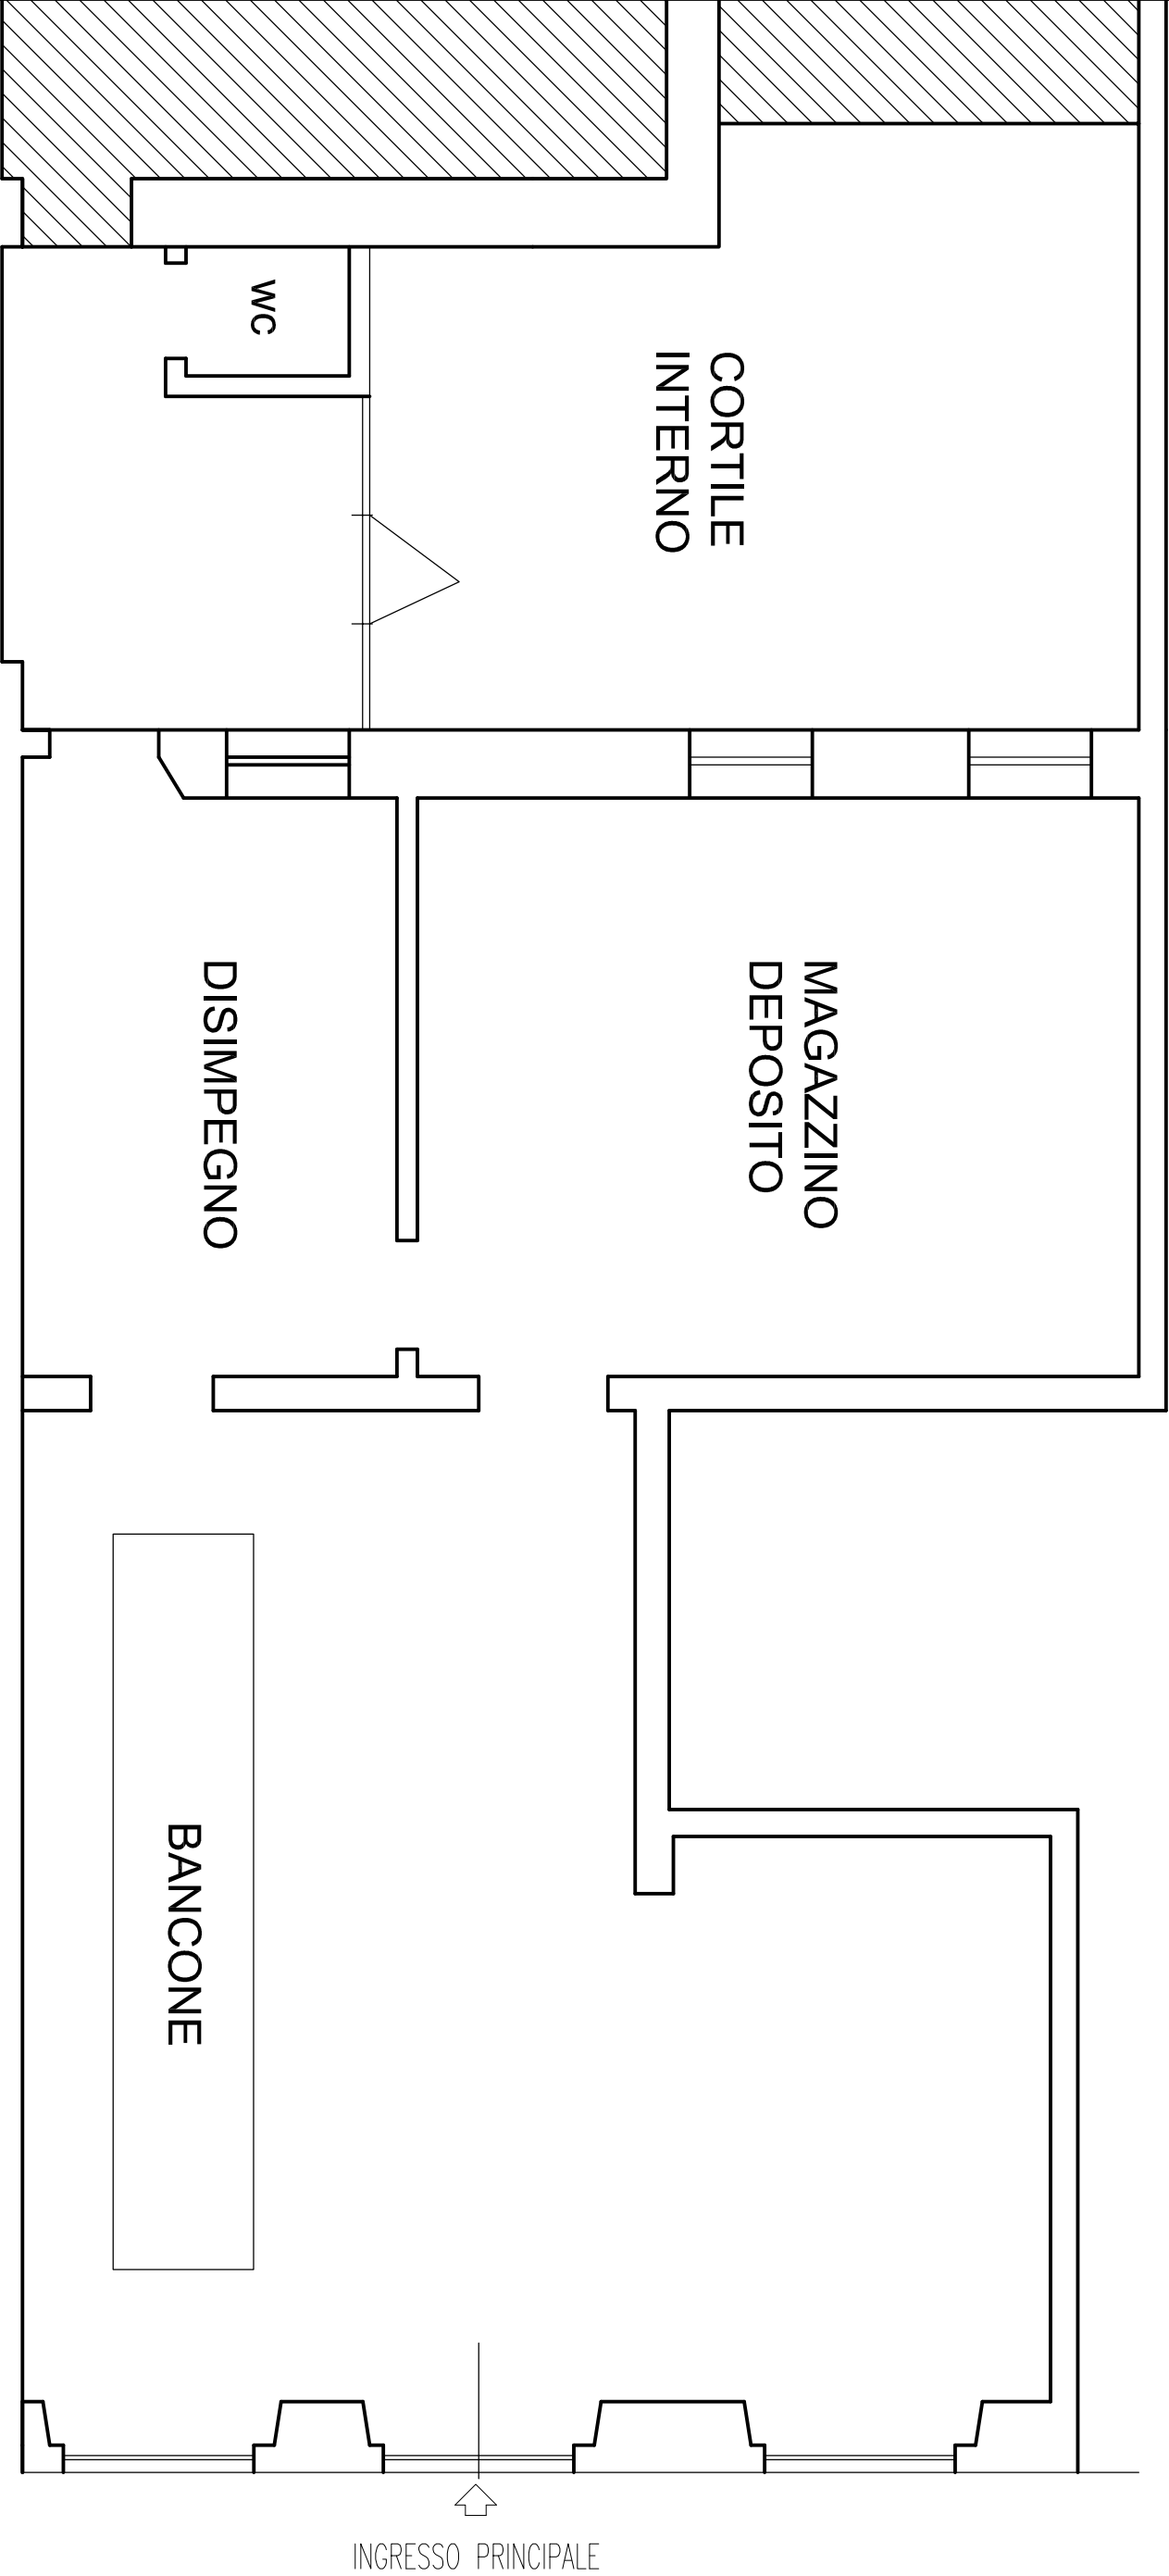

Corso Porta Nuova