


<div><div><div></div><div>Agtec</div></div></div>		<div><div><div><div><div></div><div>Livelli di progetto</div></div><div><div><div><input type="checkbox"/> Preliminare</div><div><input checked="" type="checkbox"/> Definitivo</div><div><input type="checkbox"/> Esecutivo</div></div></div></div><div><div>File</div><div>S1.2 P1.dwg</div></div></div></div>		<div><div><div><div>Tavola</div><div>S1.2 P1</div></div><div><div>Scala</div><div>F.S.</div></div></div></div>		<div><div><div><div>Edificio</div><div>E001</div></div><div><div>Zona</div><div>Z1</div></div></div></div>		<div><div><div><div>Revisione</div><div>00</div></div><div><div>Data</div><div>GENNAIO 2018</div></div></div></div>		<div><div><div><div><div>PALAZZO DIAMANTI Via E. Noris 1</div></div></div></div></div>		<div><div><div><div><div>Il Tecnico</div><div>Geom. Giorgio Osti</div></div></div></div></div>		<div><div><div><div><div>Visto: Il Responsabile Unico del Procedimento</div><div>Dott. Giovanni Governo</div></div></div></div></div>	
---	--	--	--	--	--	--	--	---	--	--	--	--	--	---	--

Via E. Noris

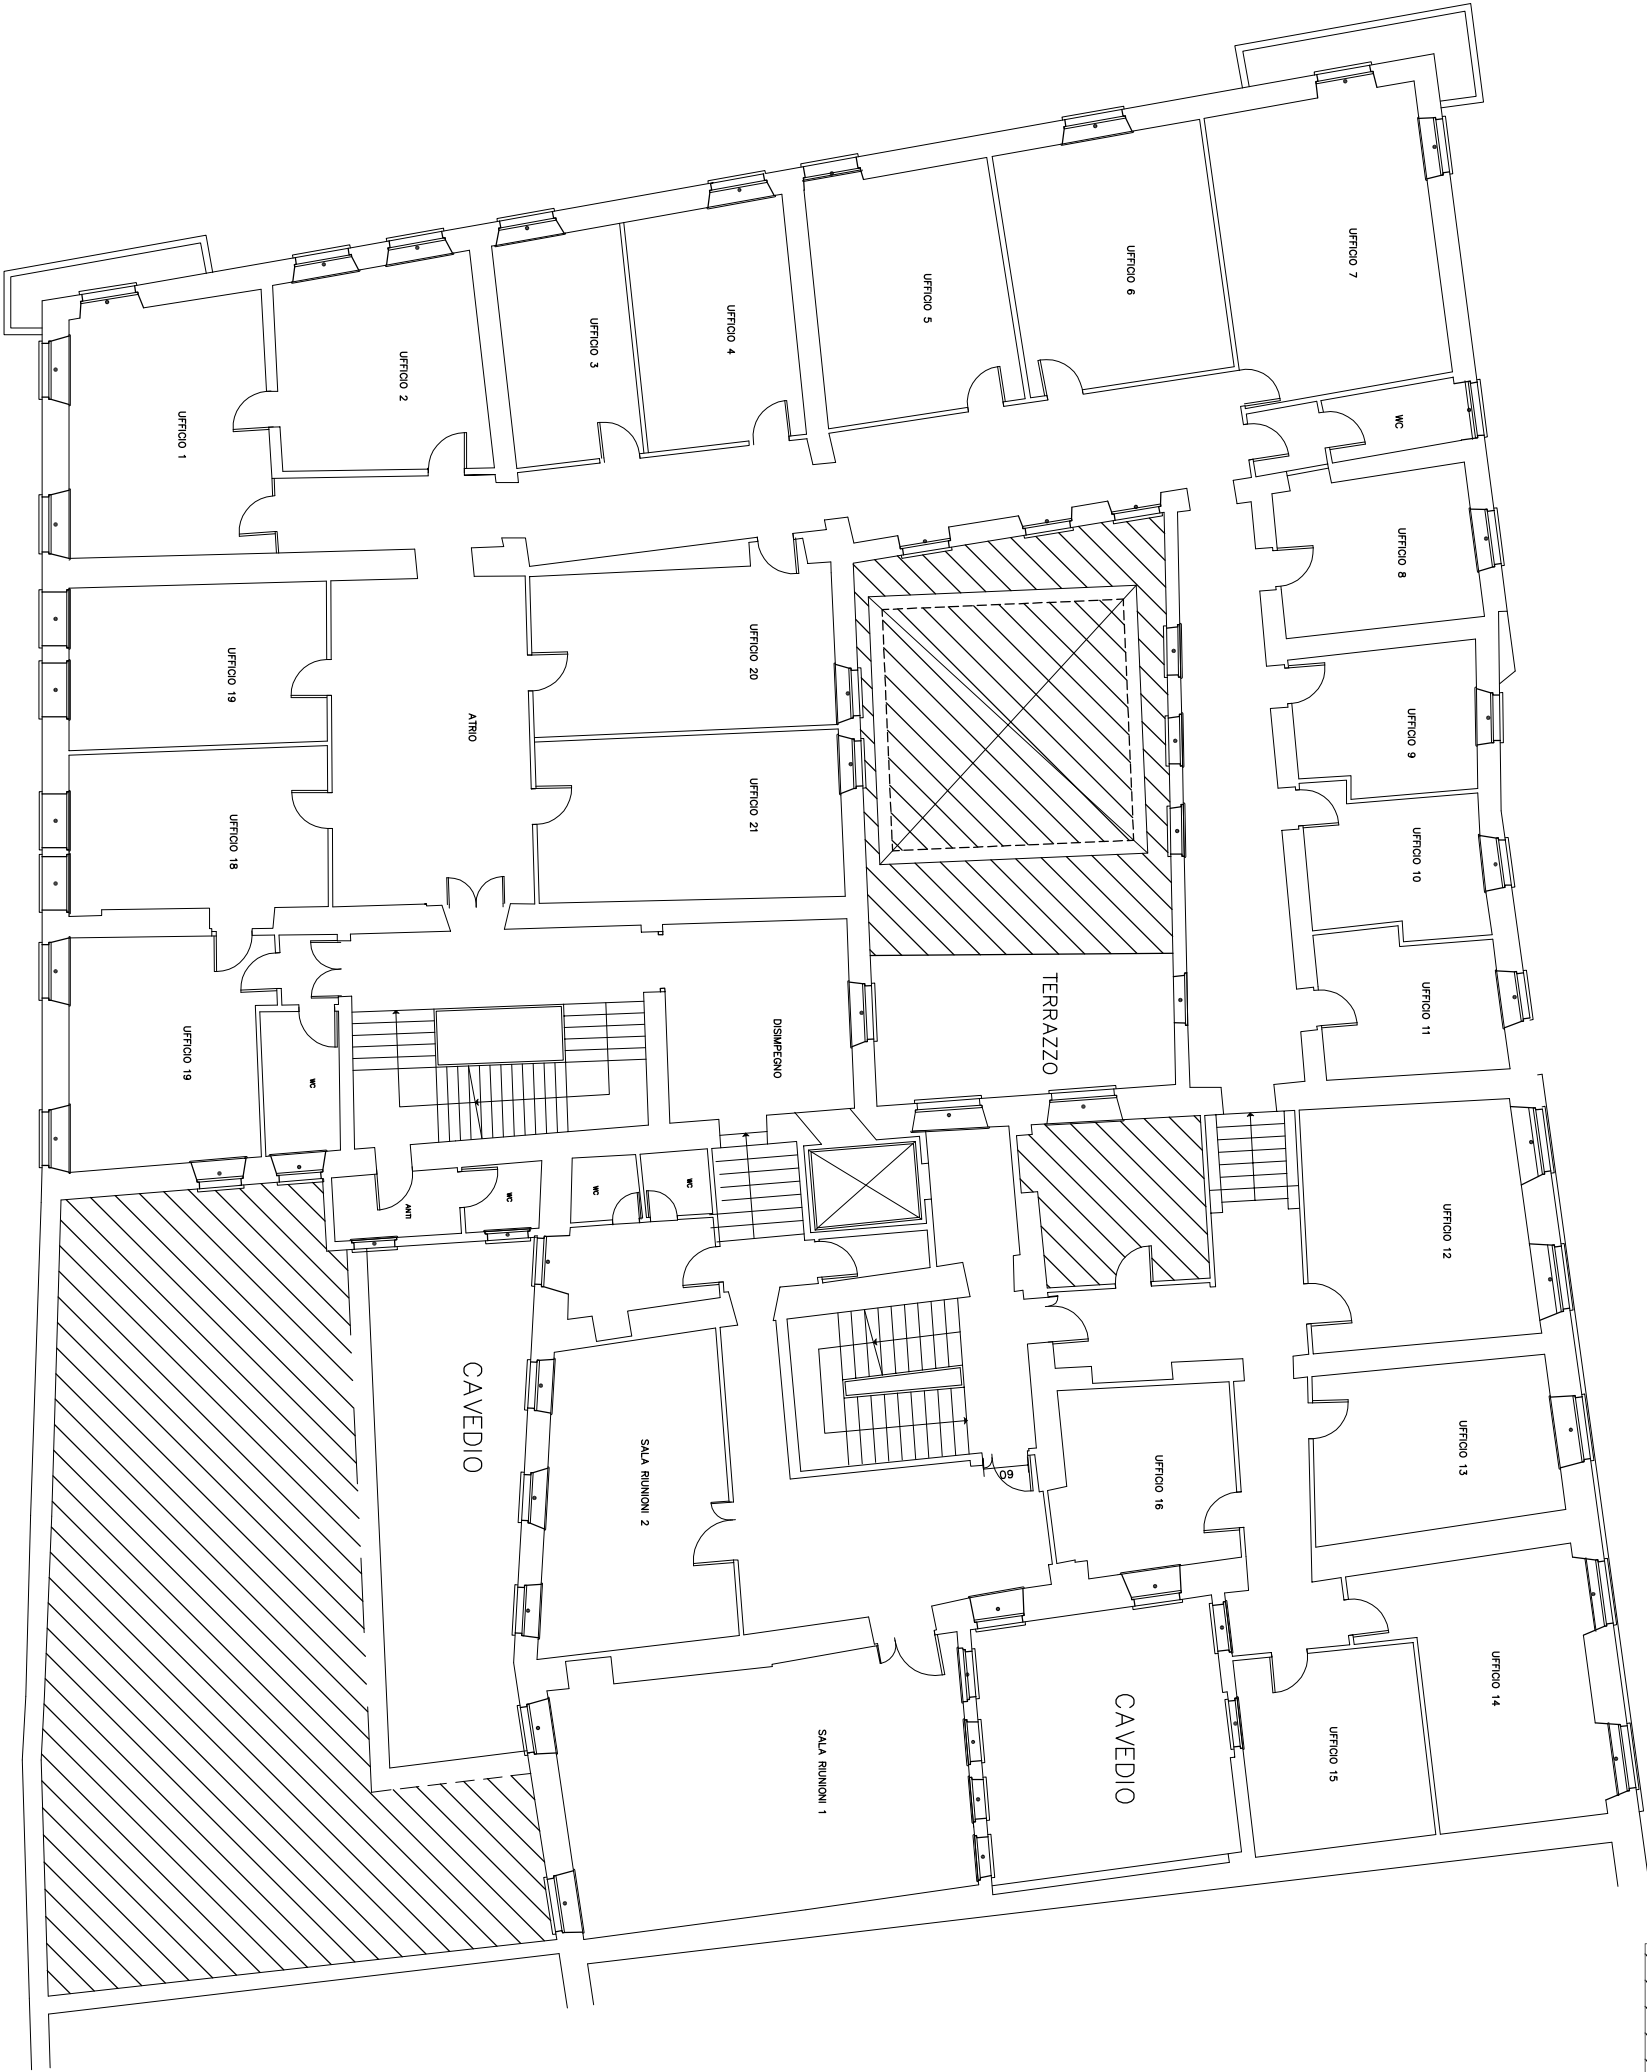

ZONA ESCLUSA DALLE PULIZIE

PIANO PRIMO