



 ZONA ESCLUSA DALLE PULIZIE

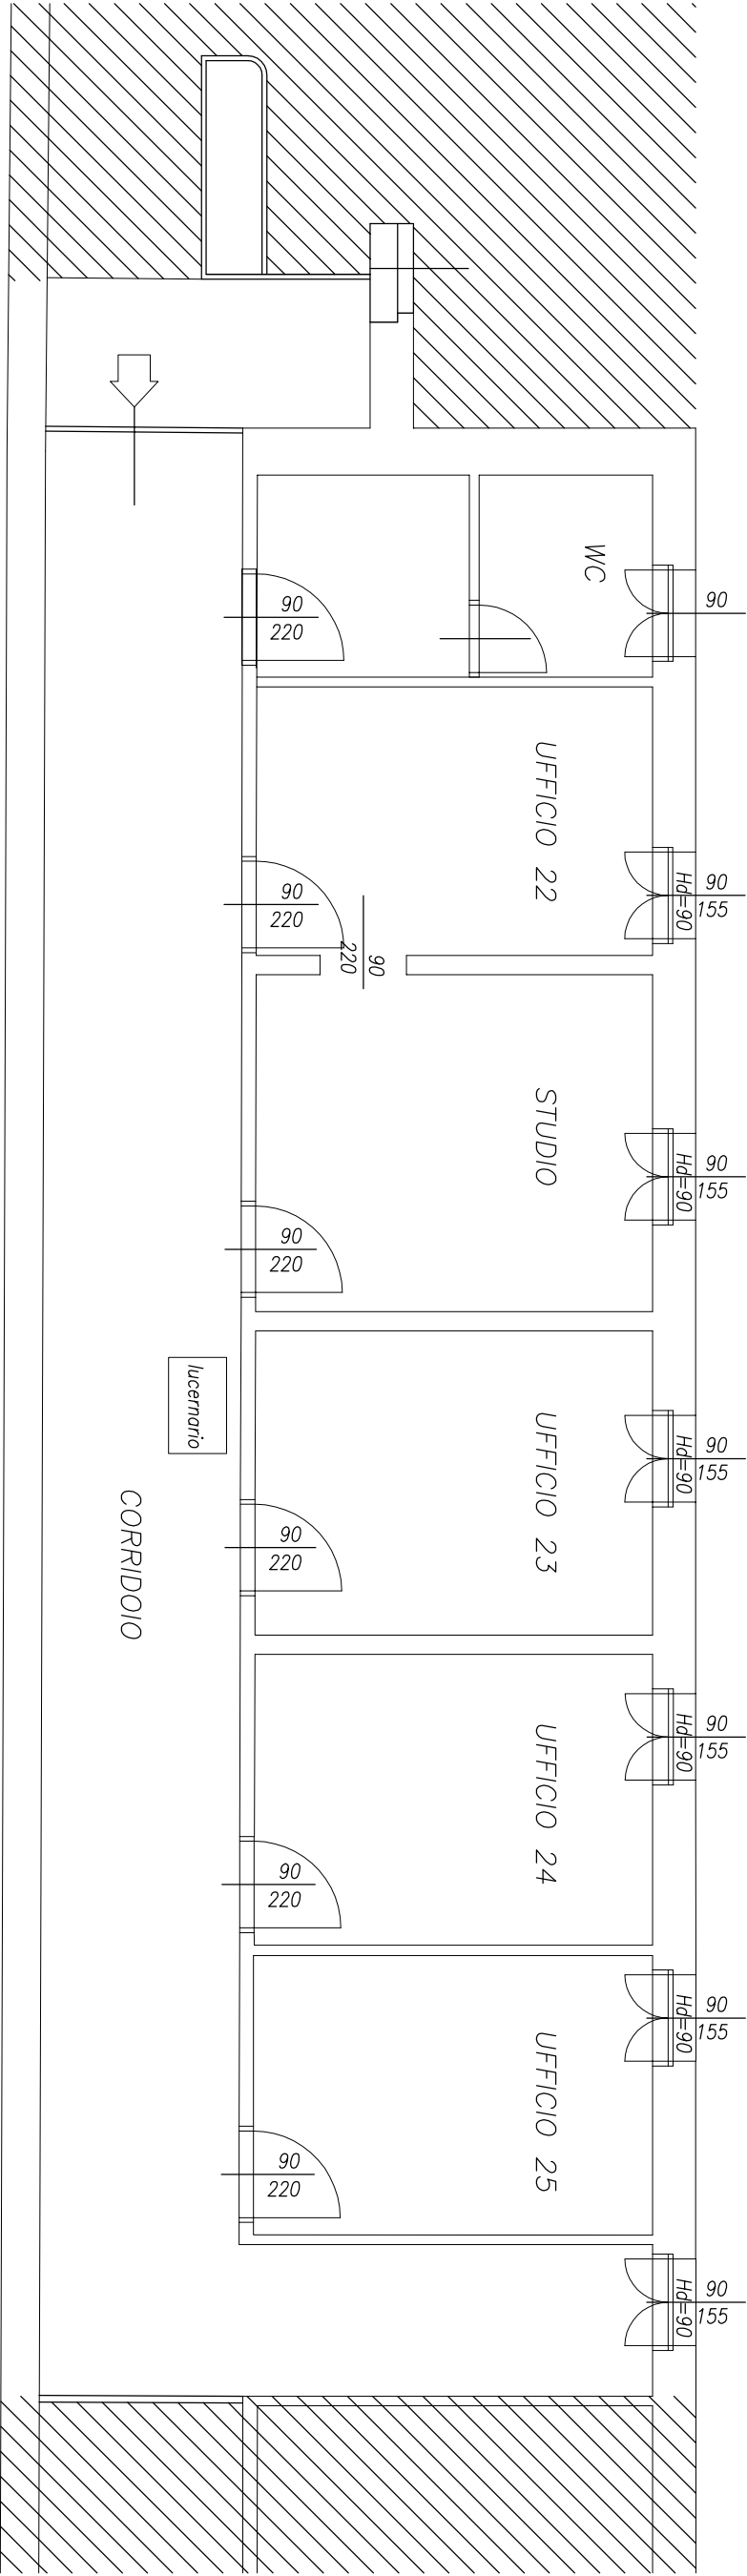

PIANO PRIMO

<div><div></div><div><div>Livelli di progetto</div><div><input type="checkbox"/> Preliminare</div><div><input checked="" type="checkbox"/> Definitivo</div><div><input type="checkbox"/> Esecutivo</div></div></div>		Tavola		Edificio		Revisione		UFFICI EX FRATI Via Caduti senza Croce sn			
File	S1.4.dwg	Scala	F.S.	S1.4	E003	00	GENNAIO 2018	Il Tecnico	Visto: Il Responsabile Unico del Procedimento		
				Zona				Geom. Giorgio Osti		Dott. Giovanni Governo	
				Z1							