


STAZIONE A VALLE

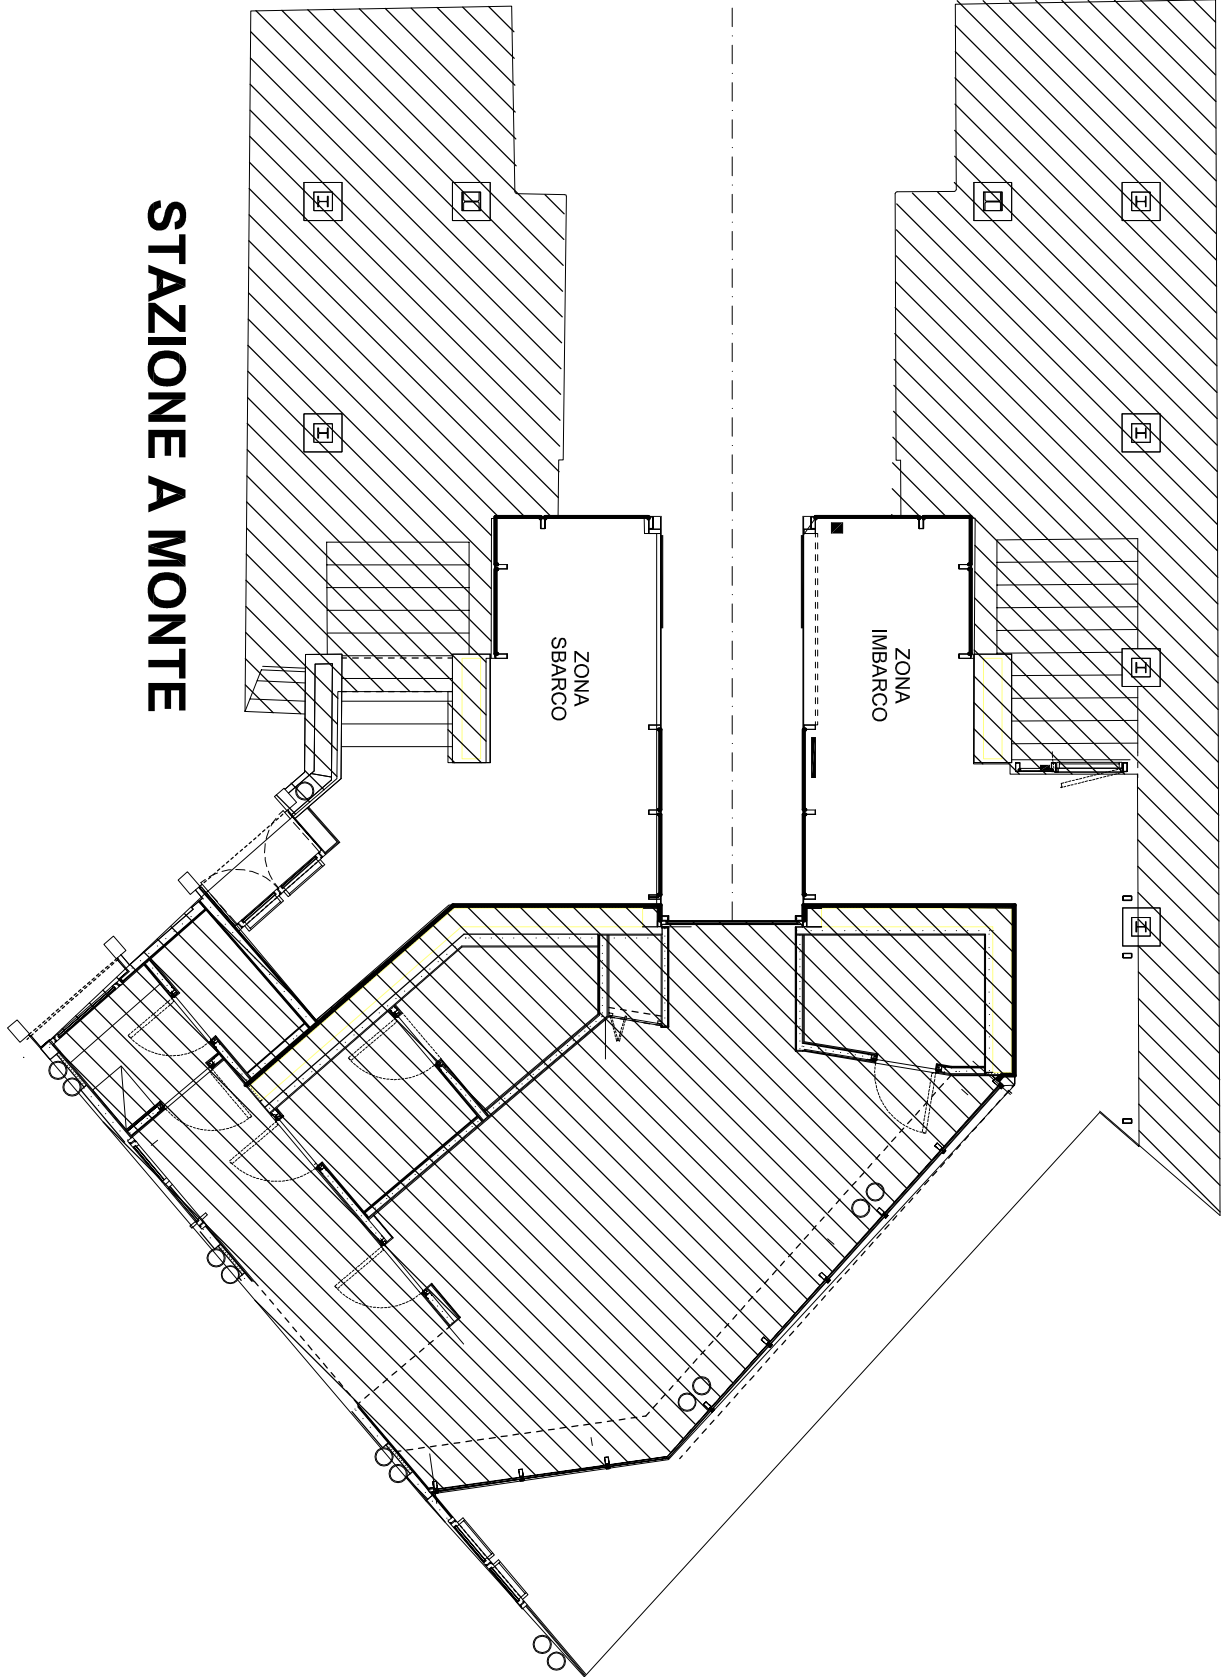

STAZIONE A MONTE

ZONA ESCLUSA DALLE PULIZIE

<div>Agec</div>		Tavola		Edificio		Revisione		ASCENSORE INCLINATO Via Fontanelle S. Stefano 12	
Livelli di progetto		Preliminare		E000		00		Il Tecnico	
File		Definitivo		Zona		Data		Geom. Giorgio Osti	
S5.2.dwg		Esecutivo		Z1		GENNAIO 2018		Visto: Il Responsabile Unico del Procedimento	
F.S.		Scala		F.S.		Dott. Giovanni Goverro			
		S5.2							