


PIANO TERRA

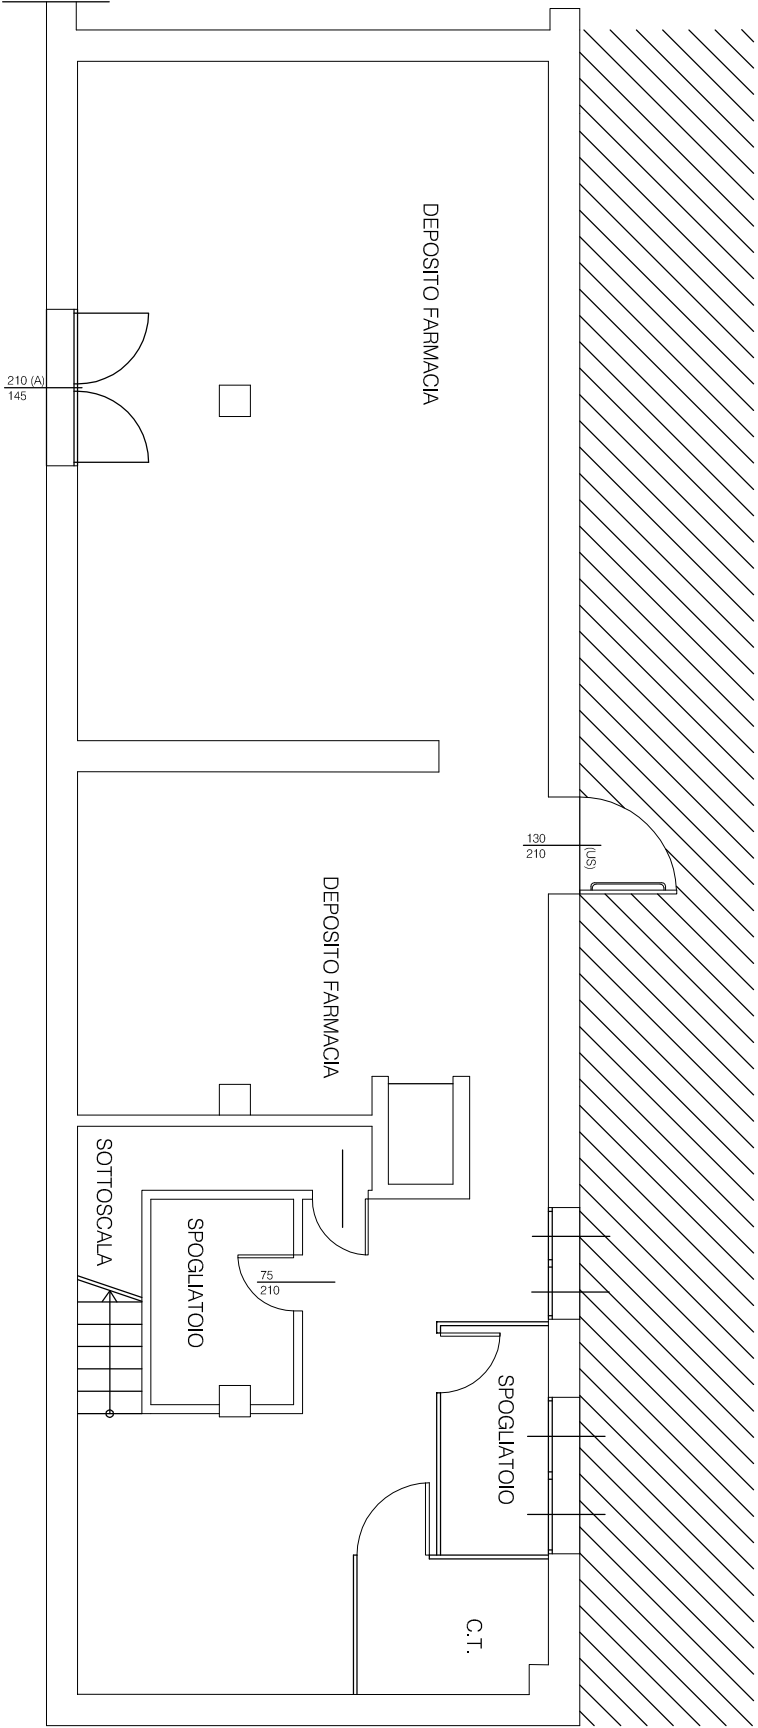

PIANO INTERRATO

		Livelli di progetto		Tavola		Edificio		Revisione		FARMACIA OLIMPIA Via Palladio 61	
File		<input type="checkbox"/> Preliminare		S3.10		E009		00		Il Tecnico	
S3.10.dwg		<input checked="" type="checkbox"/> Definitivo		F.S.		Z1		GENNAIO 2018		Geom. Giorgio Osti	
		<input type="checkbox"/> Esecutivo								Visto: Il Responsabile Unico del Procedimento	
										Dott. Giovanni Governo	