


ZONA ESCLUSA DALLE PULIZIE

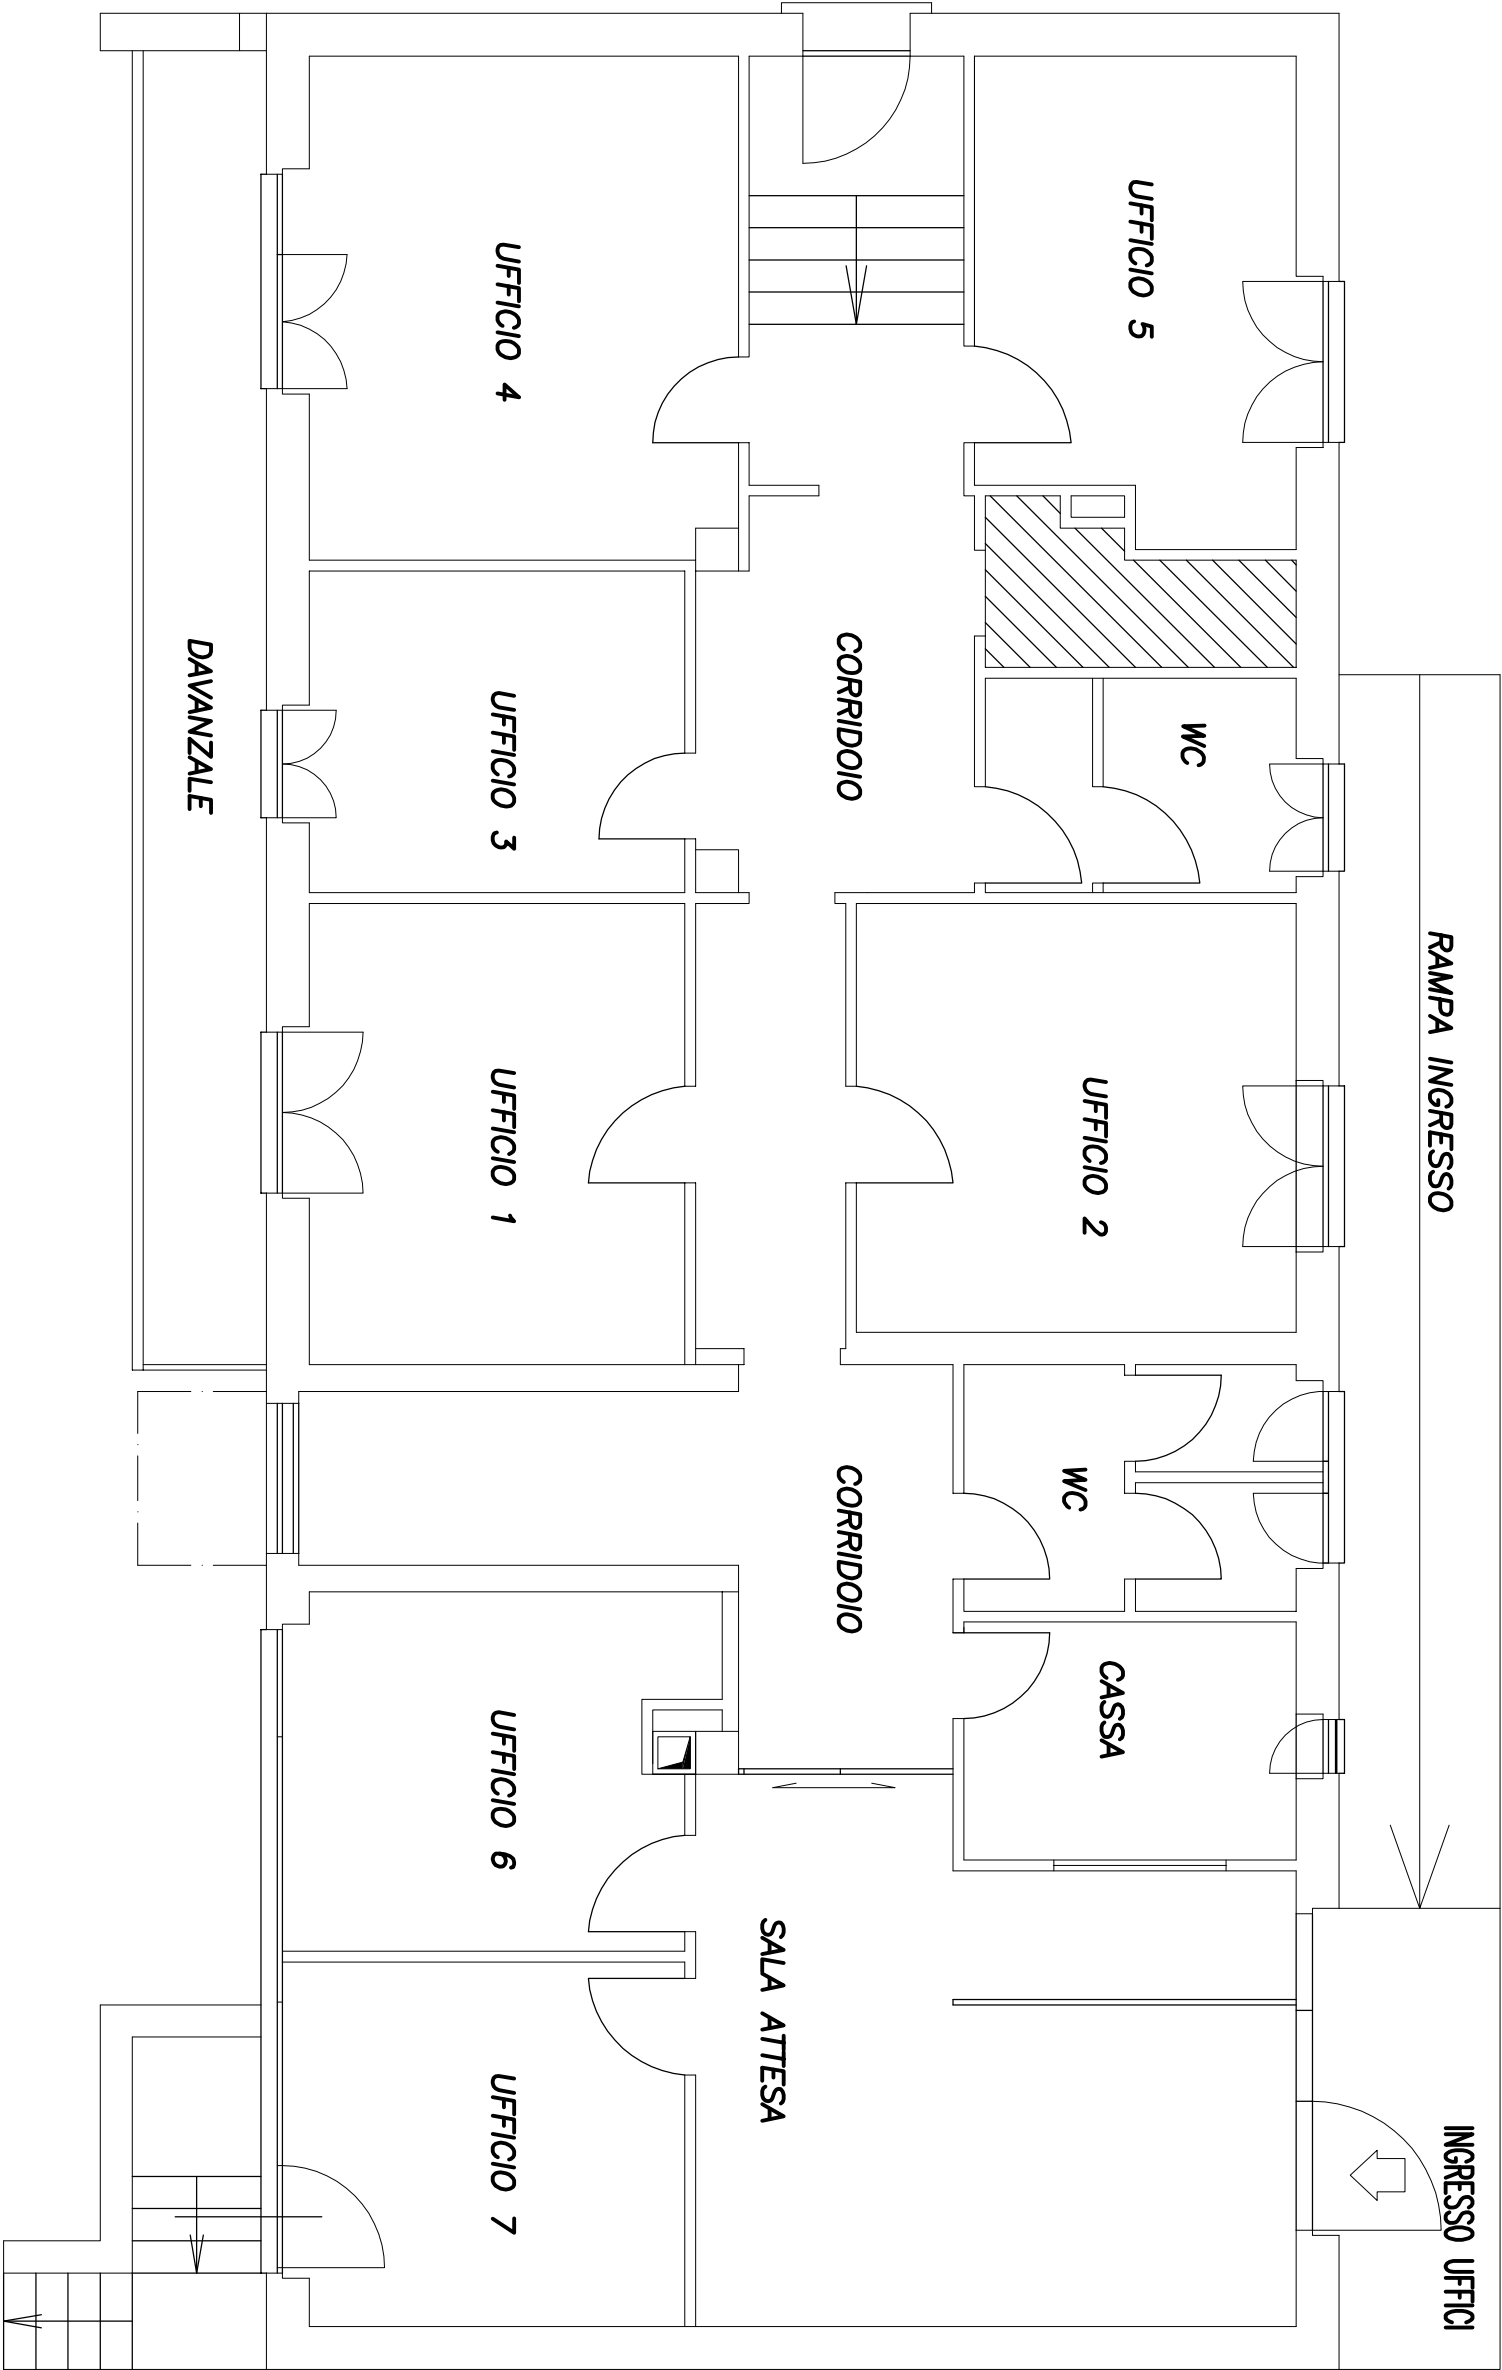

<div><div><div><div></div><div>Agtec</div></div></div></div>		UFFICI POLIZIA MORTUARIA Via Caduti senza Croce 2	
Livelli di progetto		Tavola	
<div><div><input type="checkbox"/> Preliminare</div><div><input checked="" type="checkbox"/> Definitivo</div><div><input type="checkbox"/> Esecutivo</div></div>		S1.5	
File		Scala	
S1.5.dwg		F.S.	
Edificio		Zona	
E001		Z1	
Revisione		Data	
00		GENNAIO 2018	
Il Tecnico		Visto: Il Responsabile Unico del Procedimento	
Geom. Giorgio Osti		Dott. Giovanni Governo	