


<div><div><div></div><div>Agtec</div></div></div>		Livelli di progetto		Tavola		Edificio		Revisione		PALAZZO DIAMANTI Via E. Noris 1	
File		<input type="checkbox"/> Preliminare <input checked="" type="checkbox"/> Definitivo <input type="checkbox"/> Esecutivo		S1.2 PT		E001		00		Il Tecnico	
S1.2 PT.dwg		F.S.		Zona		Data		Geom. Giorgio Osti		Visto: Il Responsabile Unico del Procedimento	
										Dott. Giovanni Governo	

Via E. Noris

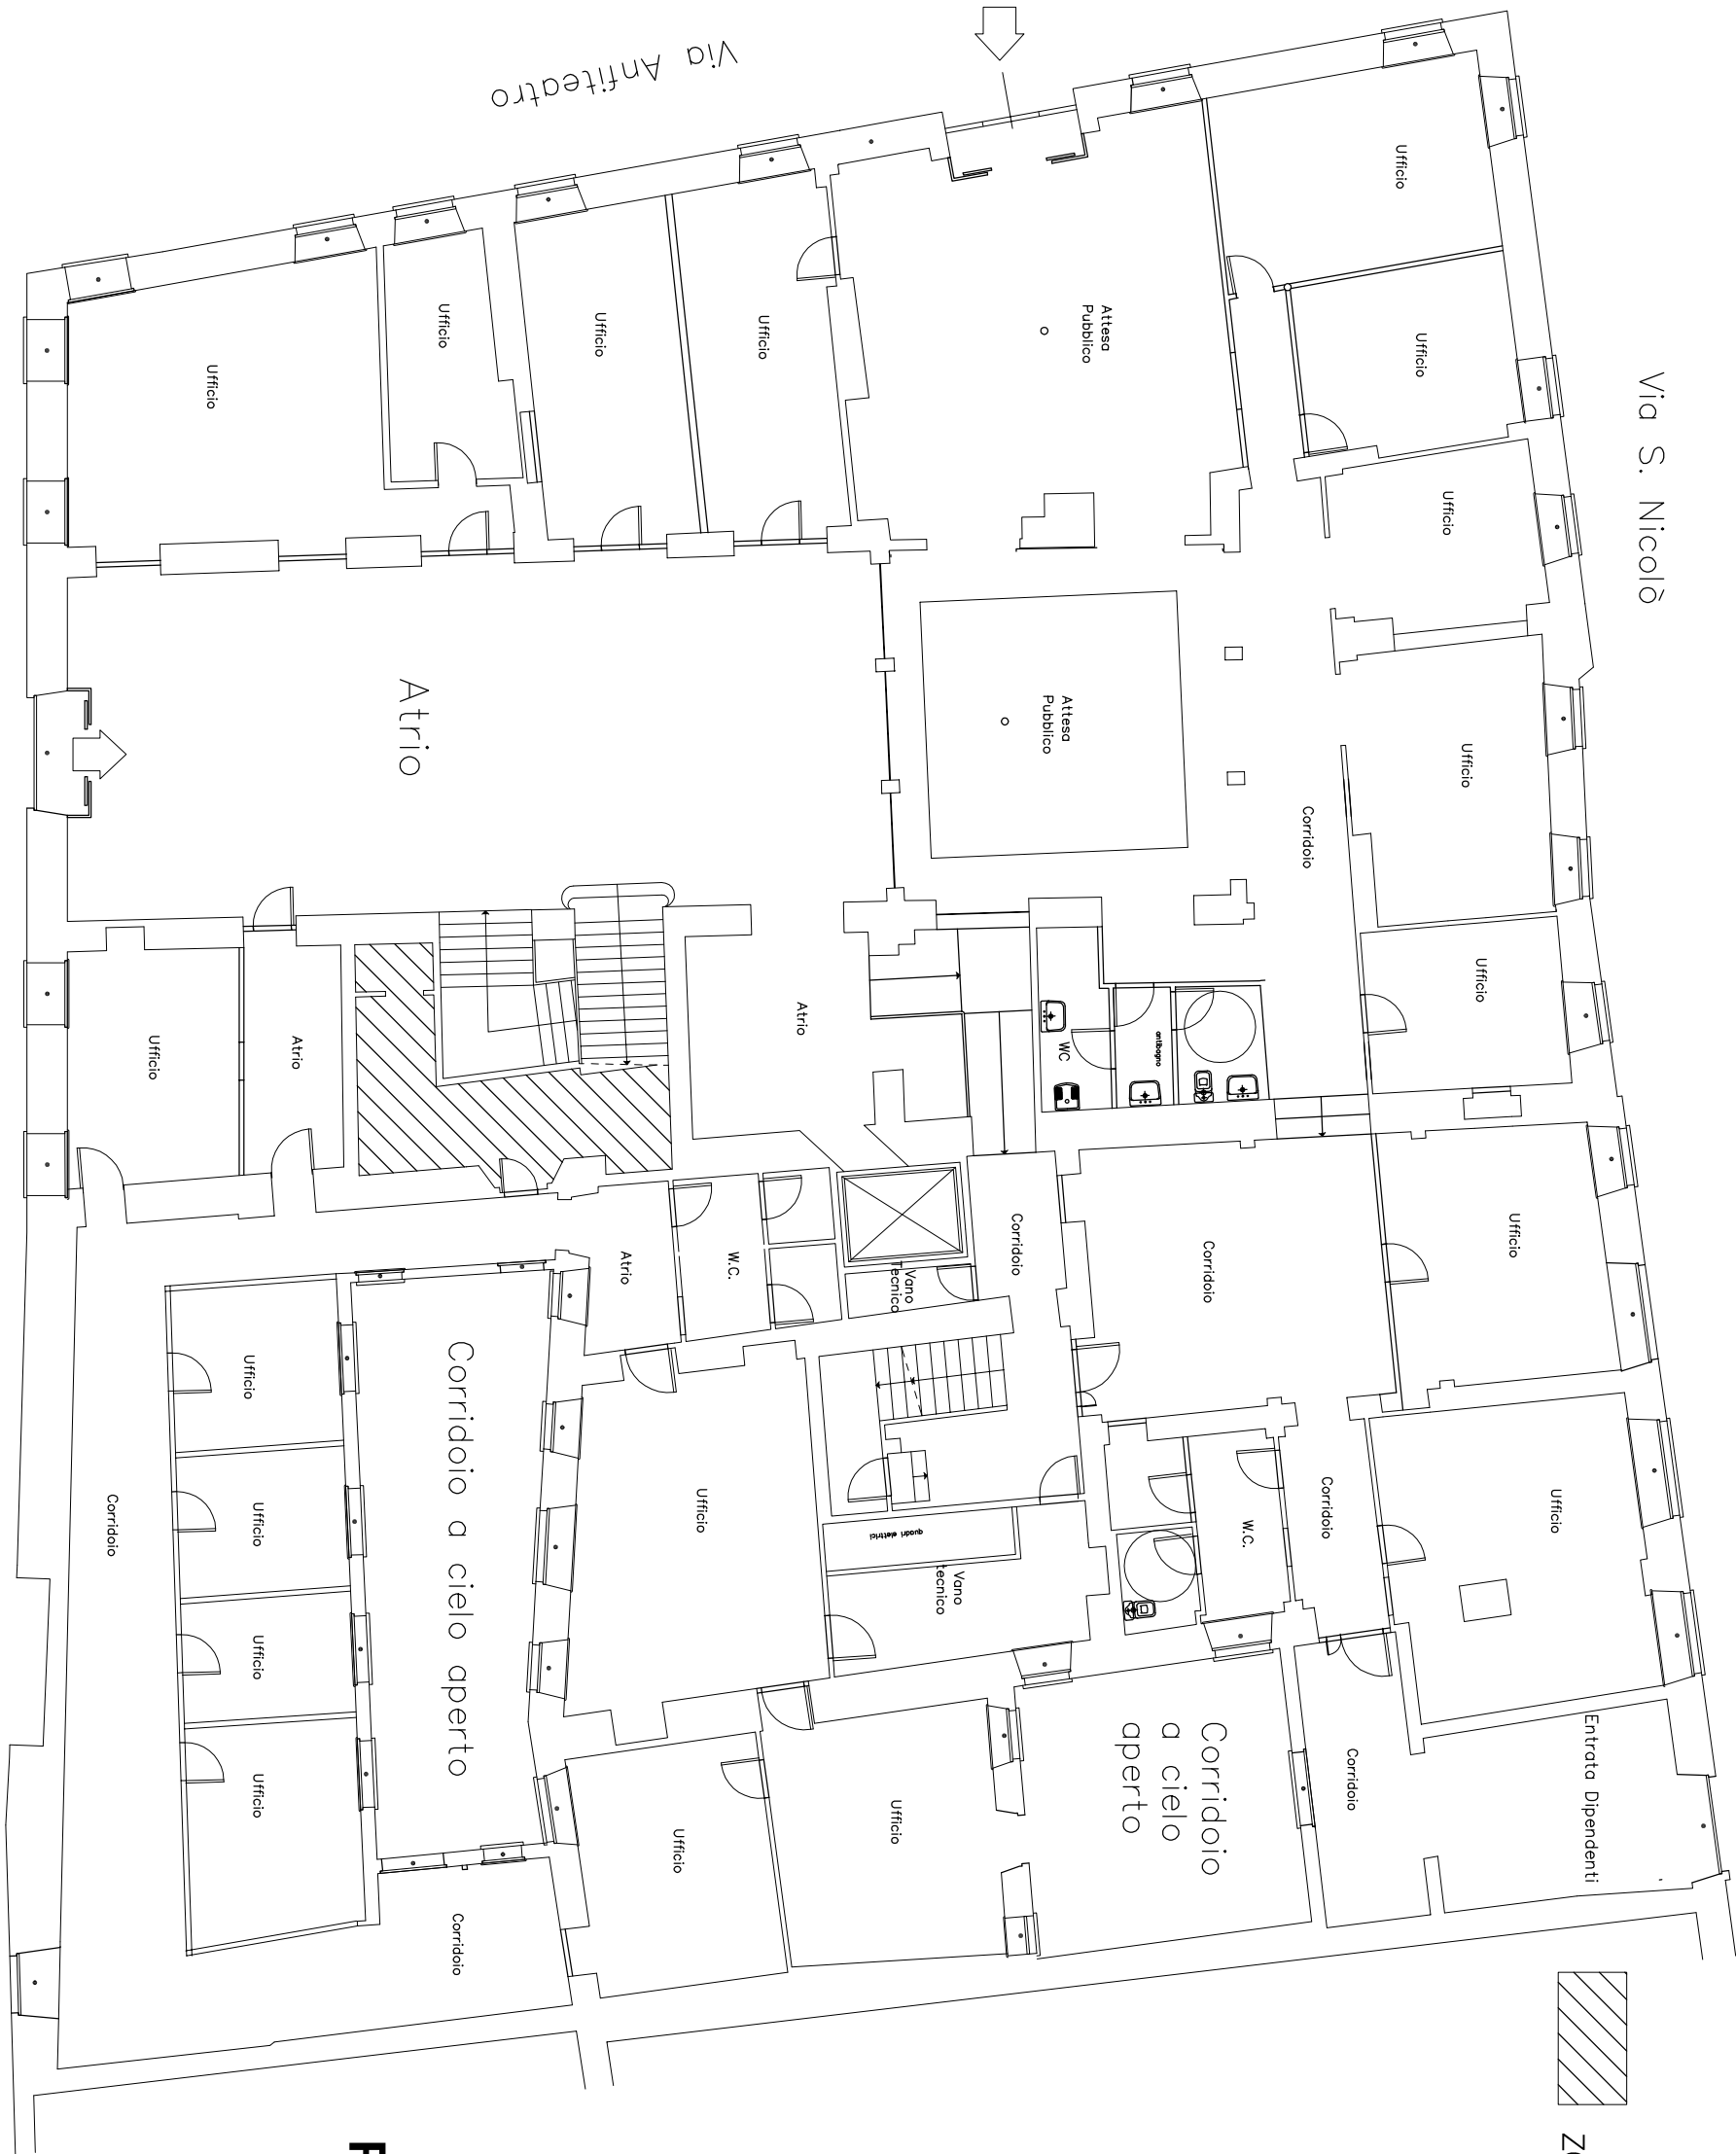

PIANO TERRA