


PLANIMETRIA GENERALE



Via Carmelitani Scalzi

Via G. Marconi

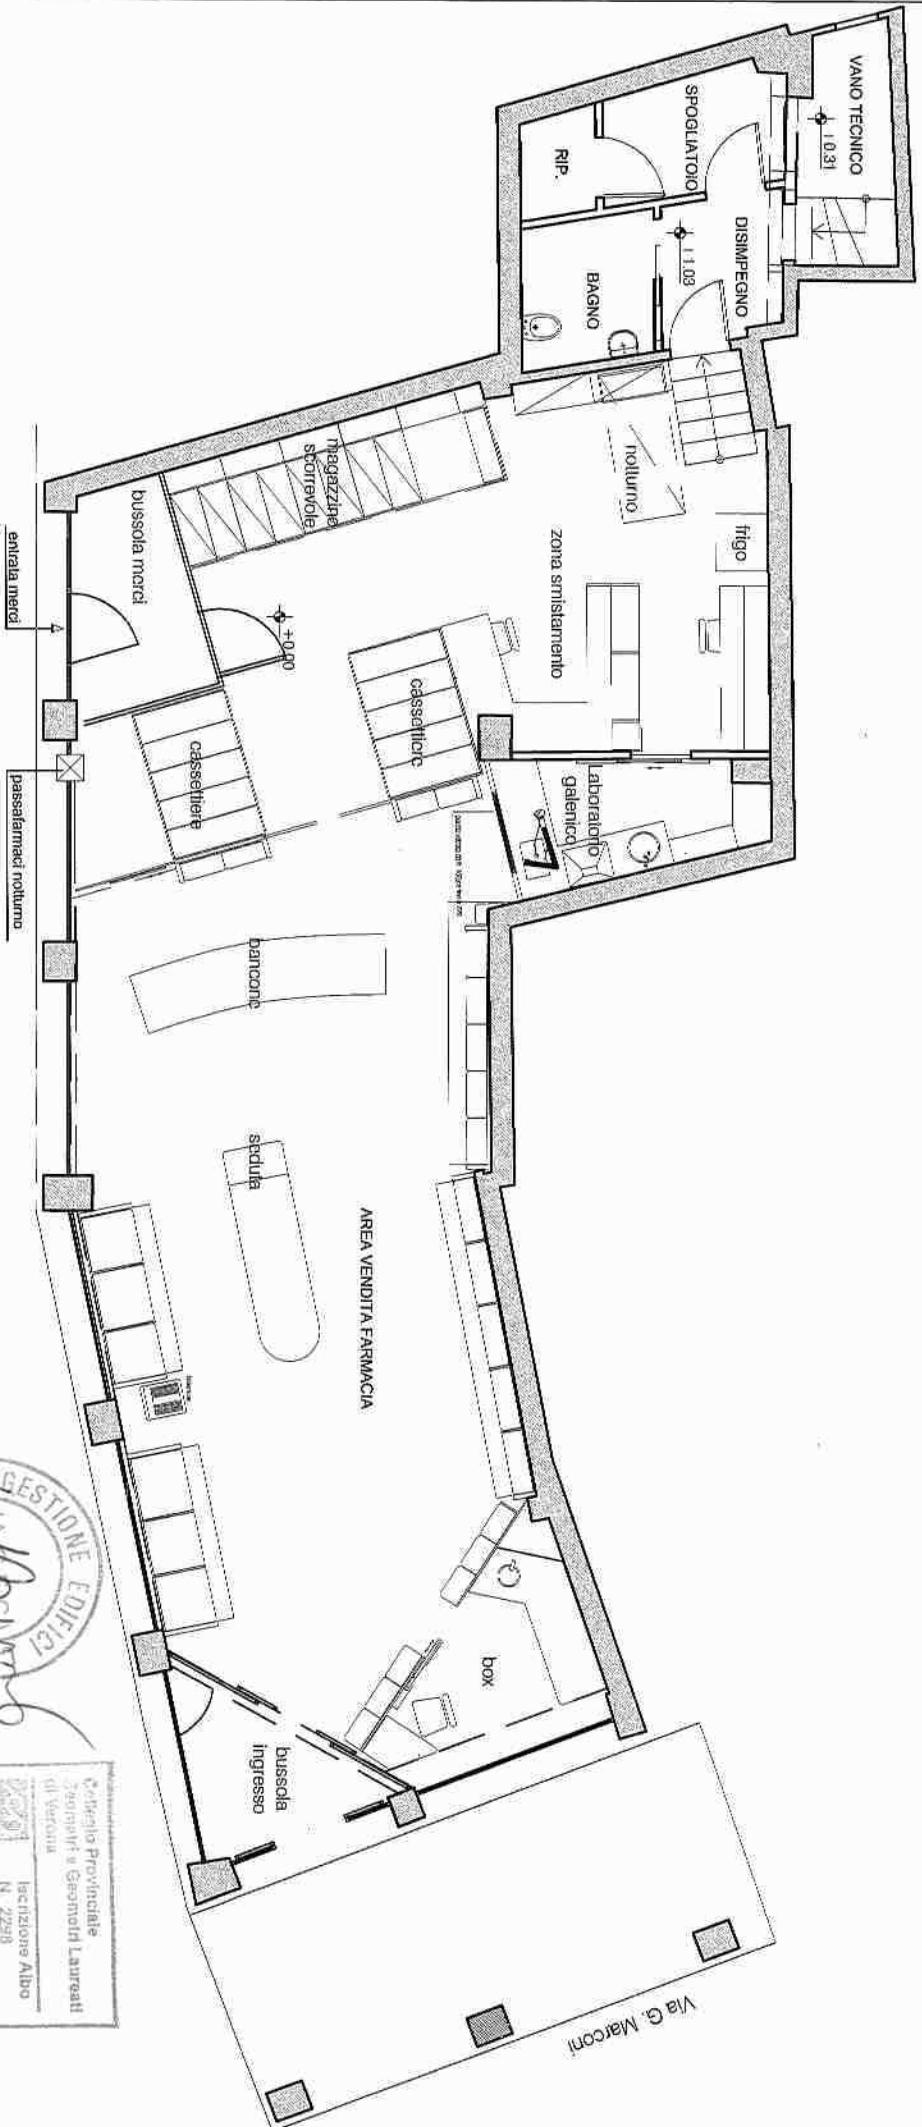

Palazzo Diamanti
Via E. Neri, 1 - 37121 Verona - www.agtec.it
Ufficio Tecnico
Tel. 045 8051311 - Fax 045 8013744

Livelli di progetto
☒ Preliminare
☒ Definitivo
☐ Esecutivo
Filo
04501-09-03-06-D001_planULSS.dwg

Tavola
DA 01

Revisione
00

FARMACIA GRATTACIELO PIAZZA SANTO SPIRITO 2/b - Verona -

Il Redattore

Visita: Il Capo Sezione

Visita: Il Responsabile del procedimento