



PRIMARIA "DALL'OCA BIANCA"

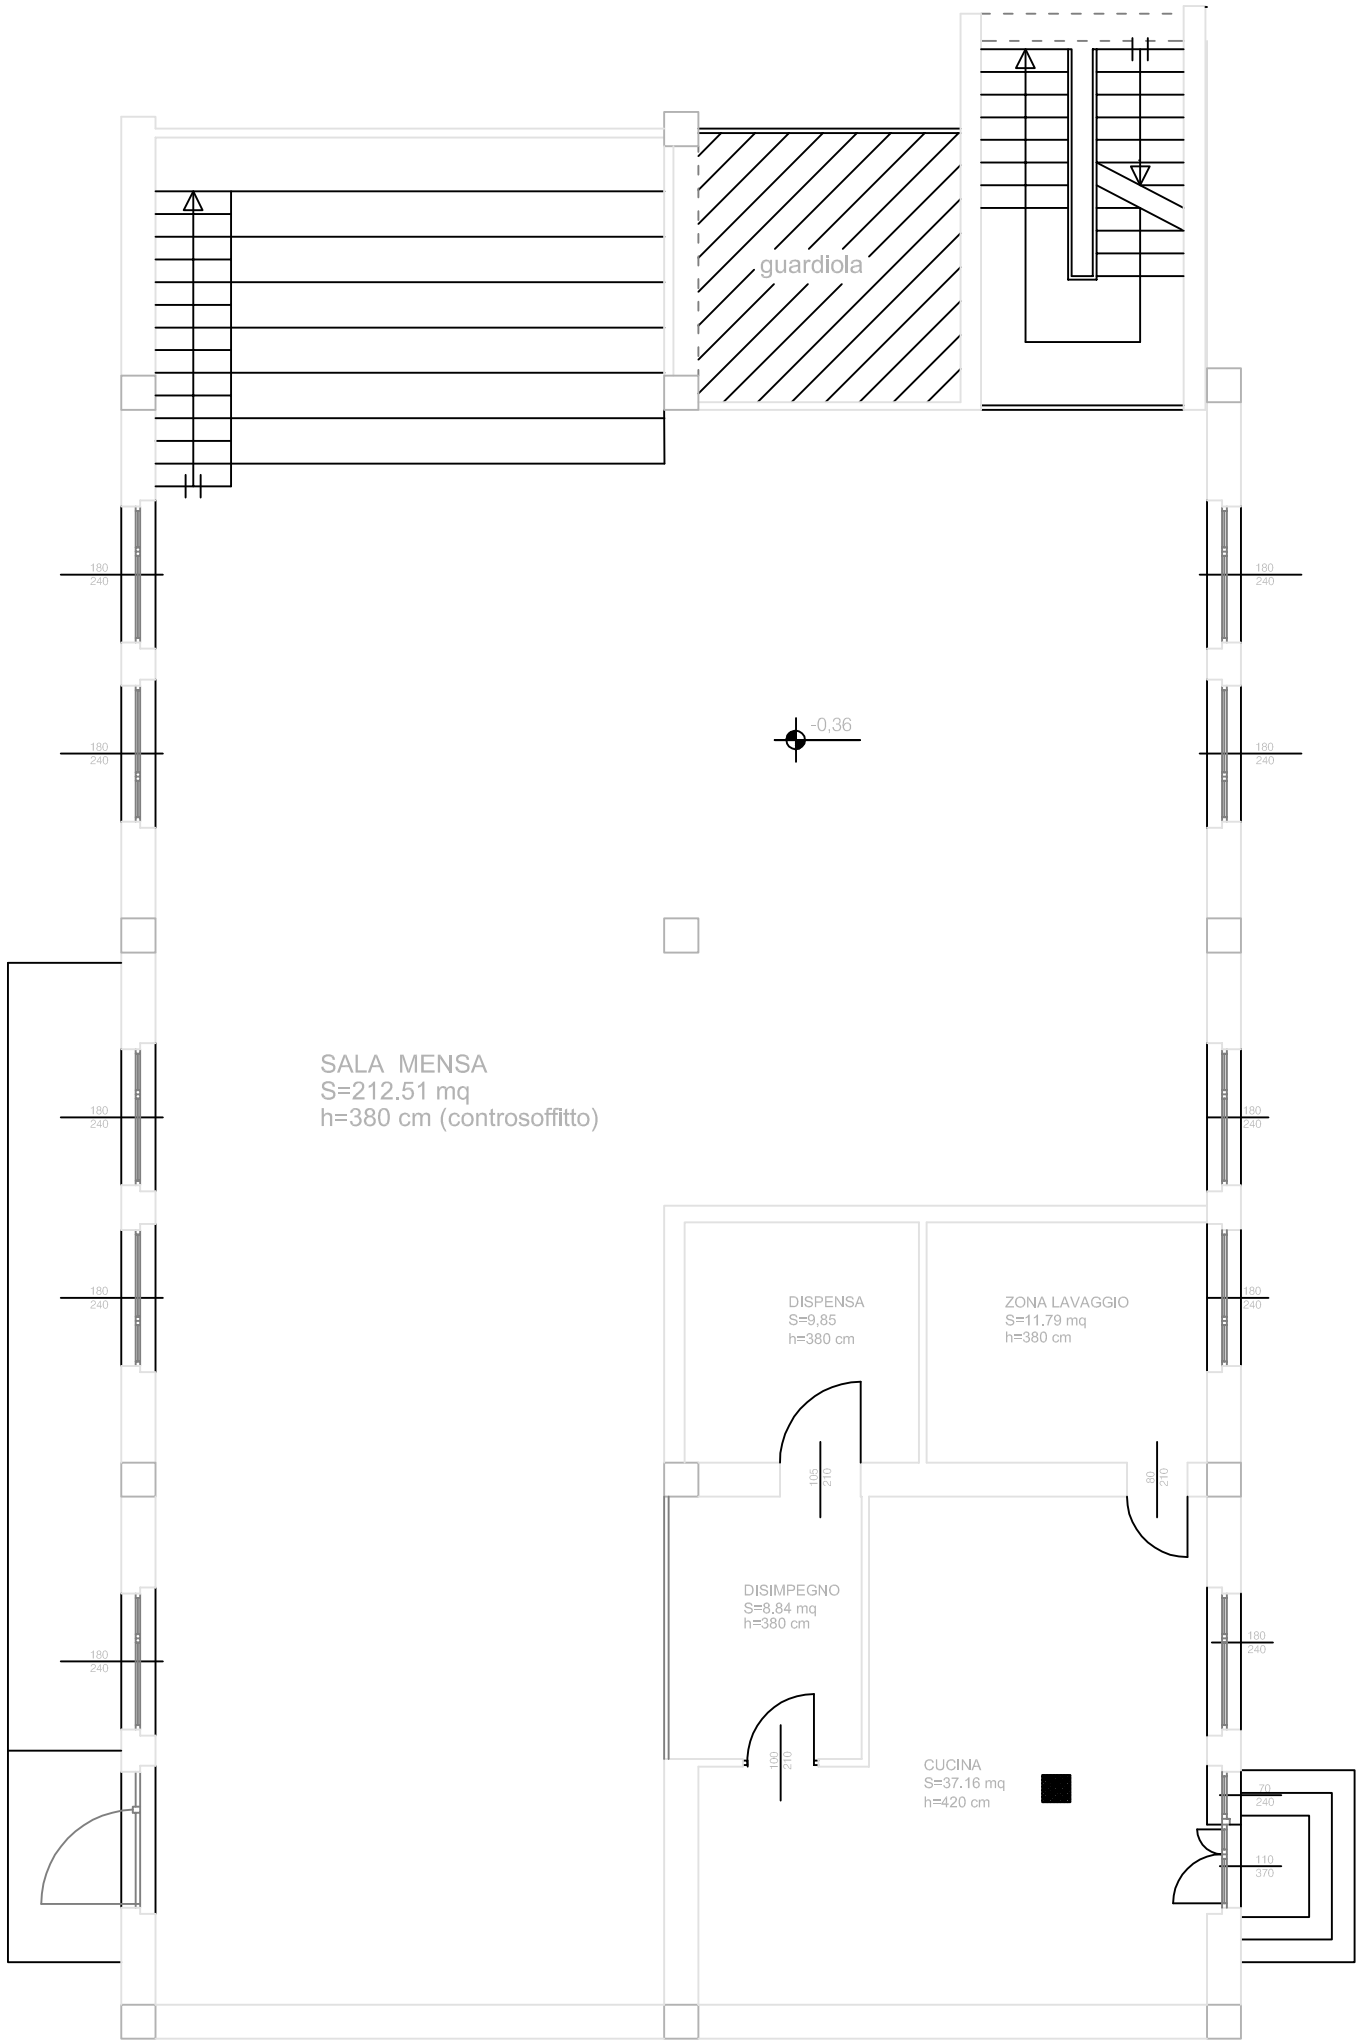

PIANTA PIANO TERRA

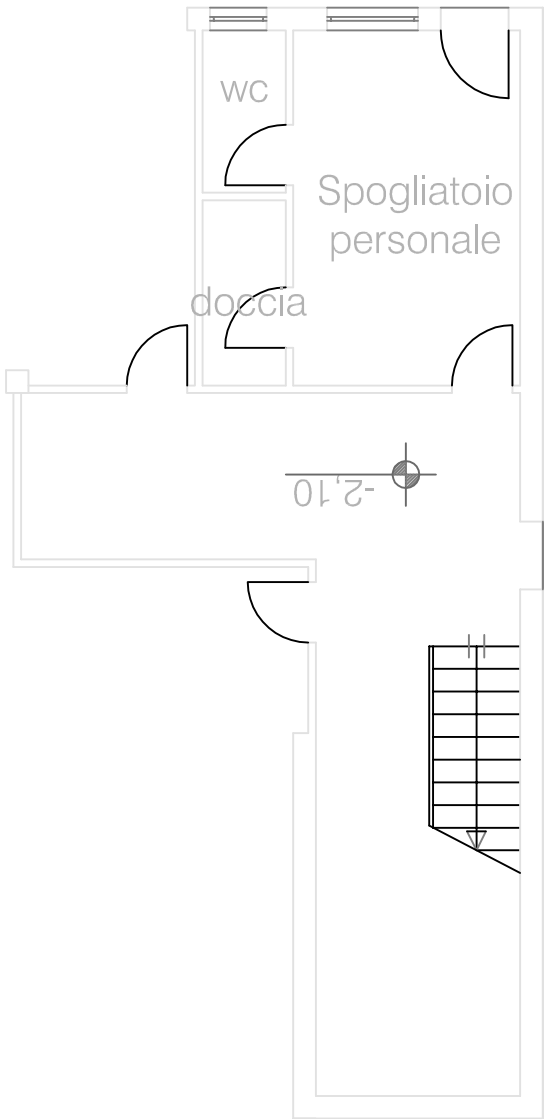

PIANTA PIANO INTERRATO