
	
Livelli di progetto <input type="checkbox"/> Preliminare <input checked="" type="checkbox"/> Definitivo <input type="checkbox"/> Esecutivo	
File S3.3.dwg	
Tavola S3.3	
Edificio E002	
Revisione 00	
FARMACIA BORGO NUOVO Via Taormina, 23c	
Il Tecnico Geom. Giorgio Osti	
Visto: Il Responsabile Unico del Procedimento Dott. Giovanni Governo	

PIANO TERRA

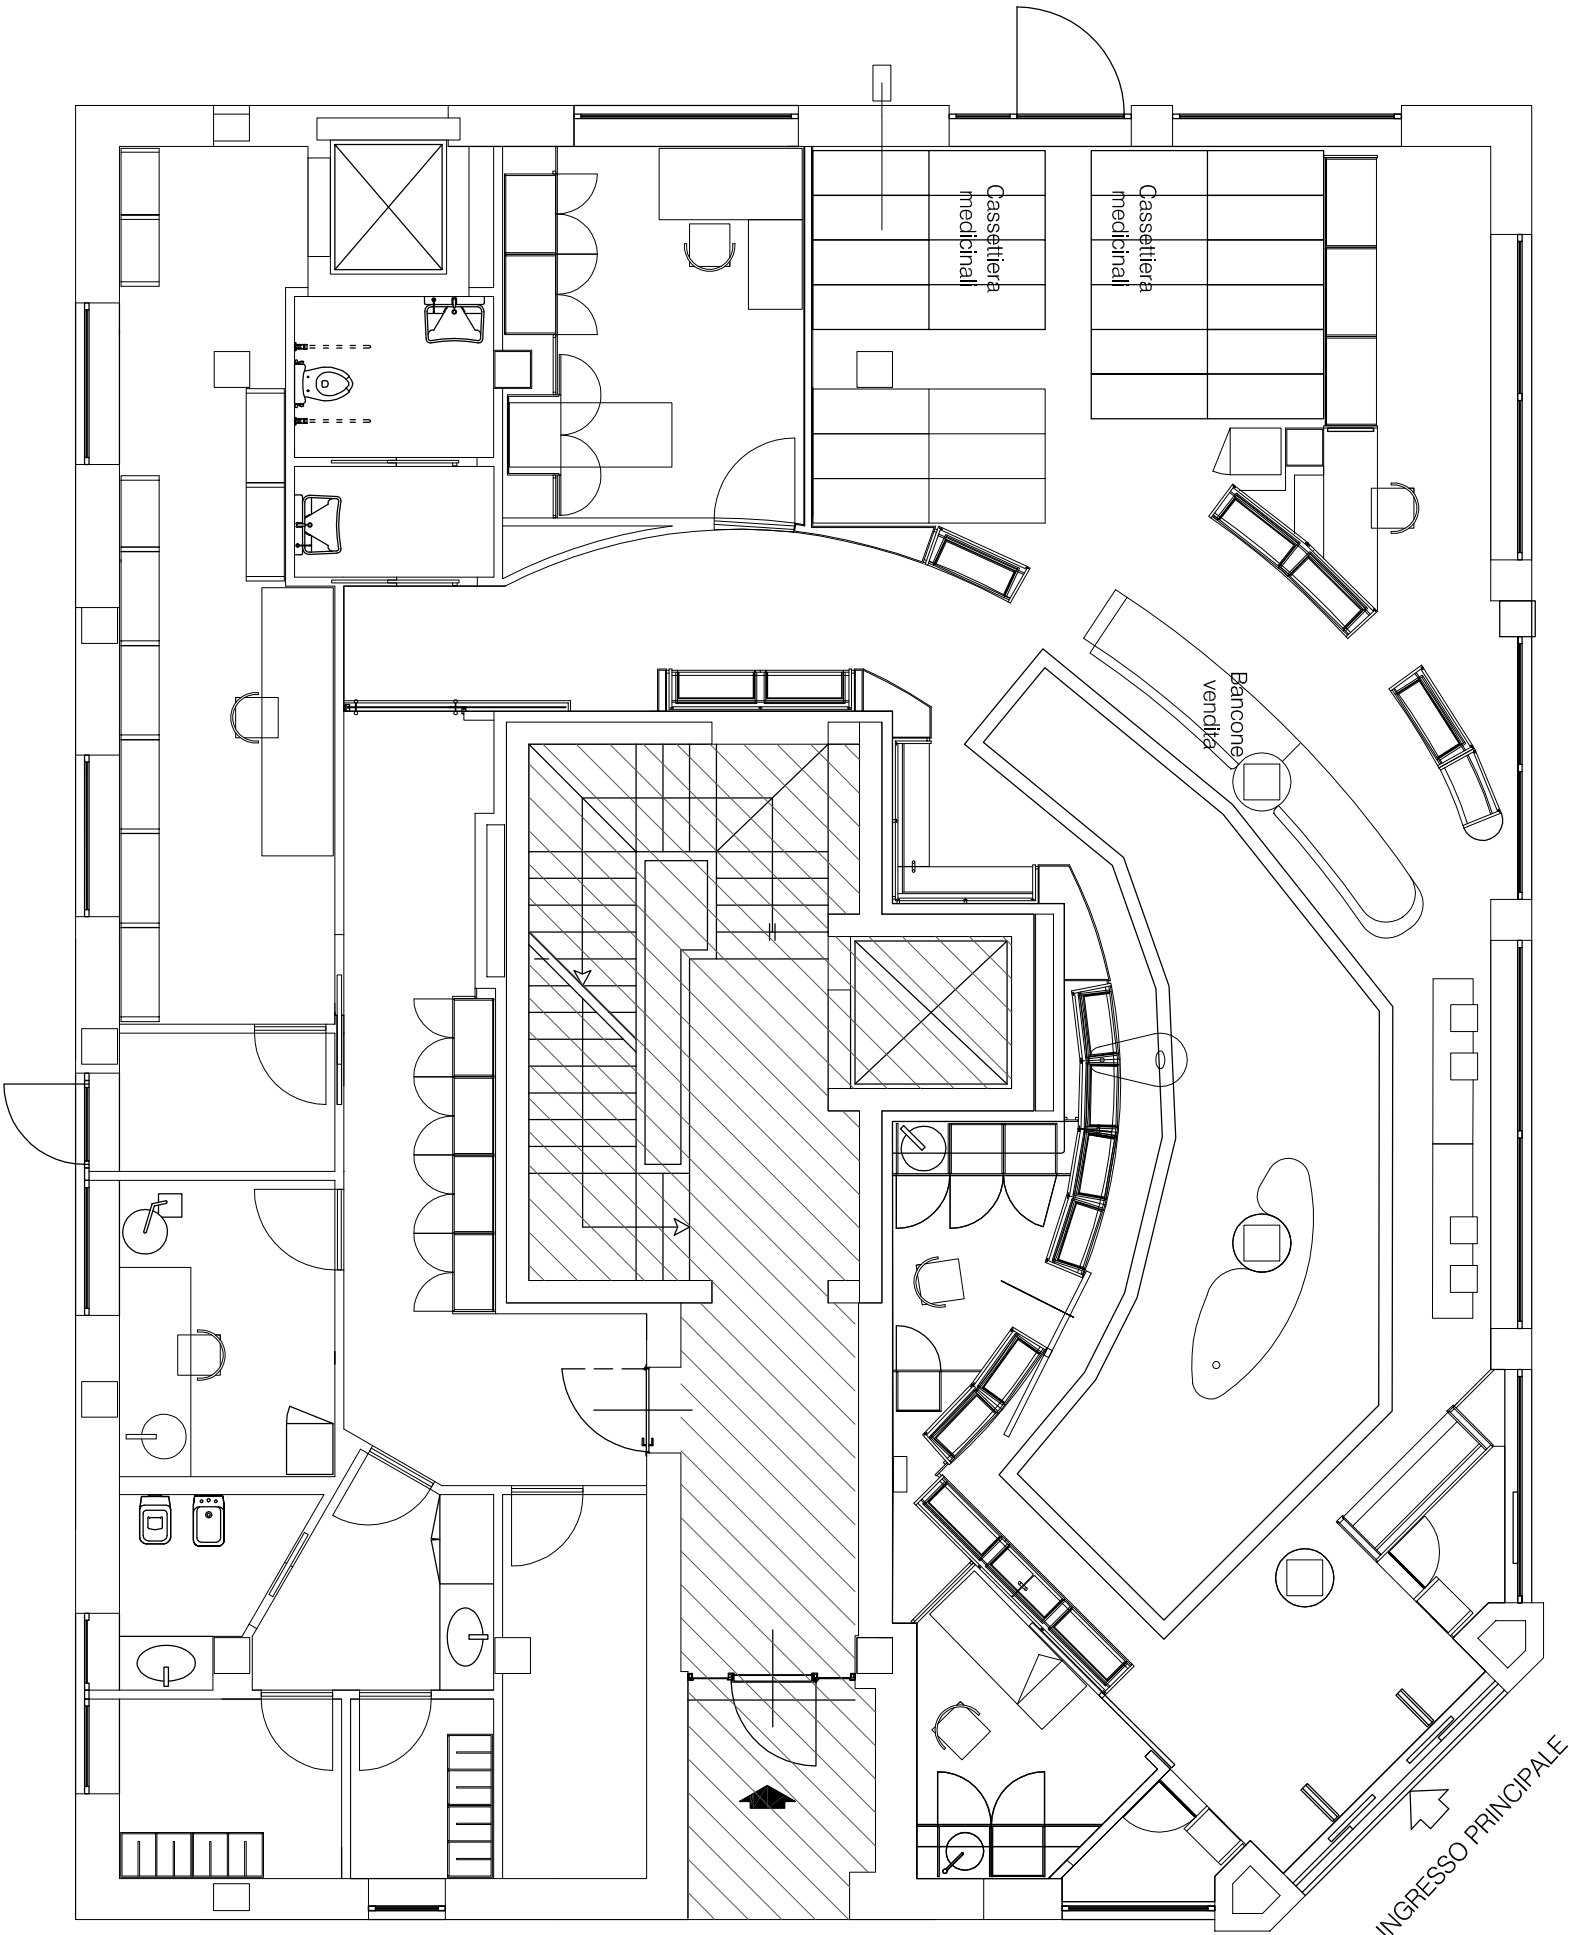

 ZONA ESCLUSA DALLE PULIZIE

PIANO interrato

