


Funicolare di Castel San Pietro
Stazione di valle
Scala 1:100

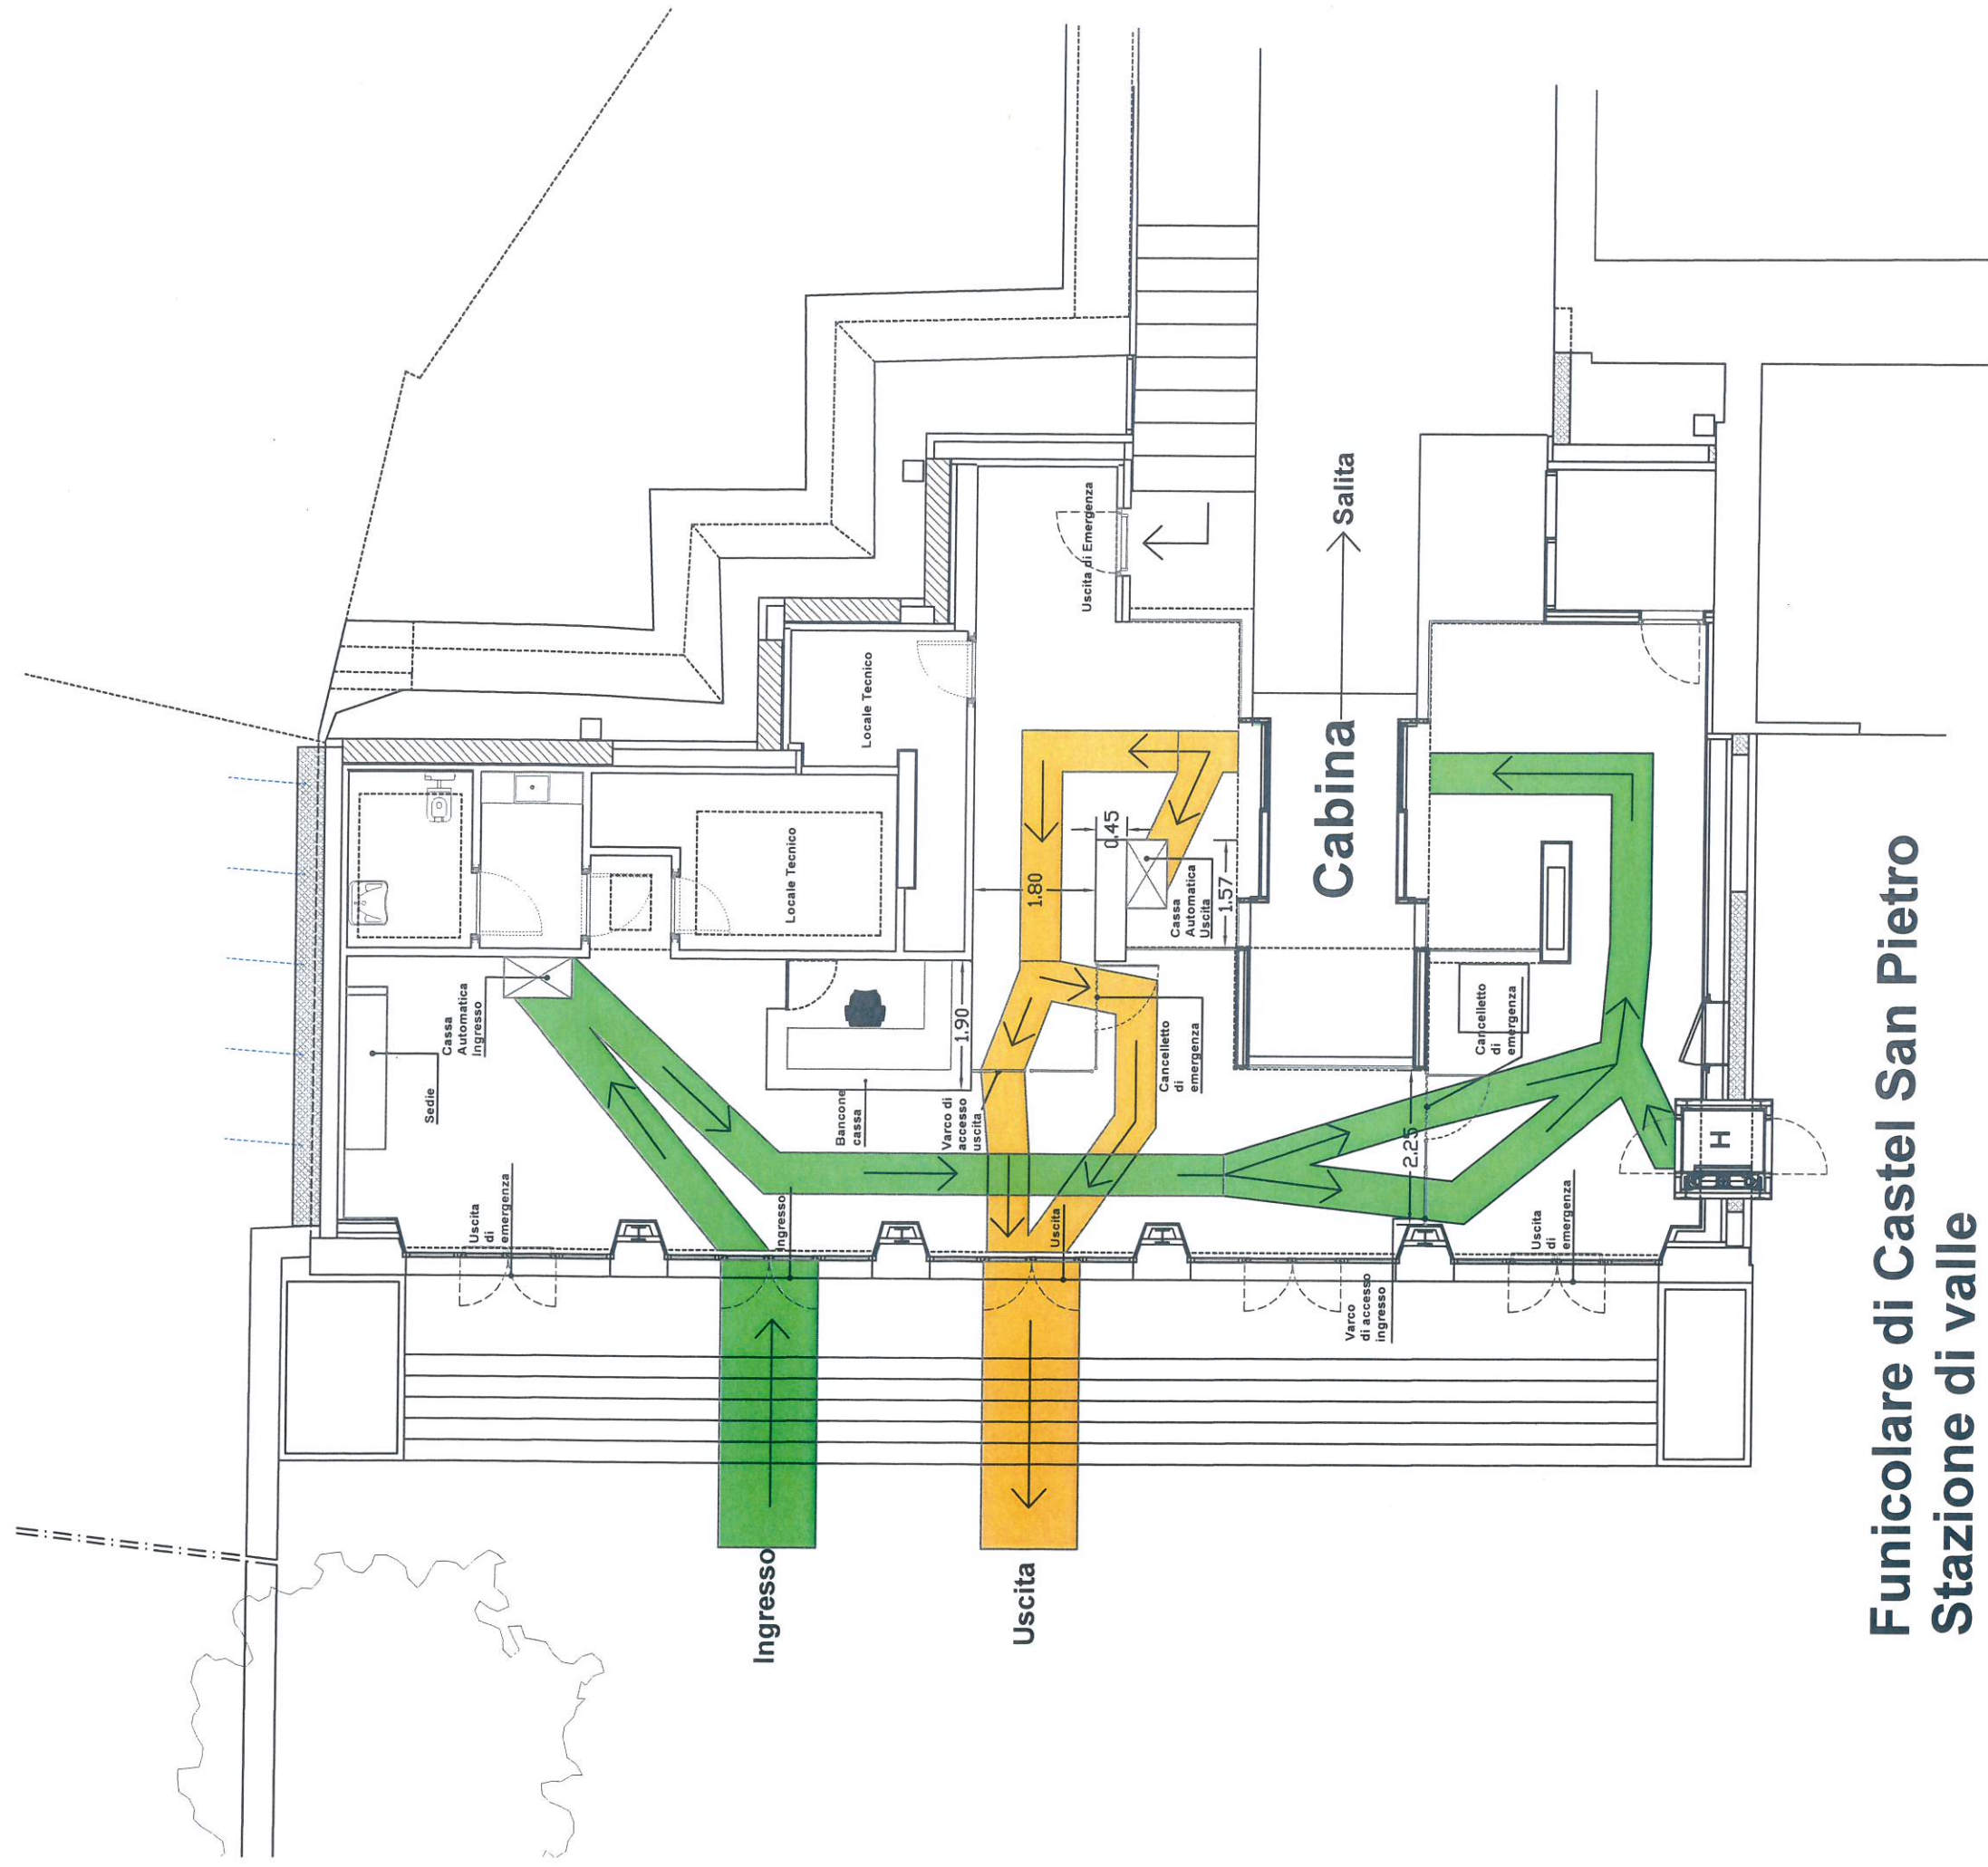

Funicolare di Castel San Pietro
Stazione di valle

Scala 1:100